

**ОПИСАНИЕ МЕСТОПОЛОЖЕНИЯ ГРАНИЦ**  
**Публичный сервитут в отношении земель и земельных участков в целях строительства и**  
**эксплуатации линейного объекта системы газоснабжения**  
**«Газопровод межпоселковый от ГРС Сортавала - п. Рауталаhti - д. Хийденсельга - д. Янис -**  
**п. Ляскеля с отводом на п. Харлу Питкярантского района Республики Карелия»**  
*(наименование объекта, местоположение границ, которого описано (далее - объект))*

**Раздел 1**

Сведения об объекте		
№ п/п	Характеристики объекта	Описание характеристик
1	2	3
1	Местоположение объекта	<i>Российская Федерация, Республика Карелия, р-н Питкярантский Российская Федерация, Республика Карелия, м.р-н Сортавальский Российская Федерация, Республика Карелия, р-н Питкярантский, д Рауталаhti Российская Федерация, Республика Карелия, р-н Питкярантский, п Ляскеля Российская Федерация, Республика Карелия, р-н Питкярантский, д Хийденсельга Российская Федерация, Республика Карелия, р-н Питкярантский, п Харлу</i>
2	Площадь объекта +/- величина погрешности определения площади (Р +/- Дельта Р)	<i>807265 +/- 314 кв.м.</i>
3	Иные характеристики объекта	<i>Публичный сервитут в отношении земель и земельных участков в целях строительства и эксплуатации линейного объекта системы газоснабжения «Газопровод межпоселковый от ГРС Сортавала - п. Рауталаhti - д. Хийденсельга - д. Янис - п. Ляскеля с отводом на п. Харлу Питкярантского района Республики Карелия» сроком на 10 лет в пользу ООО «Газпром газификация» (ИНН 7813655197, ОГРН 1217800107744, юридический и фактический адрес: 194044, г. Санкт-Петербург, вн.тер.г. Муниципальный округ Сампсониевское, пр-кт Большой Сампсониевский, д. 60, литера А, тел. +7(812) 613-33-00, адрес электр. почты: info@eoggazprom.ru</i>

**Раздел 2**

Сведения о местоположении границ объекта				
<b>1. Система координат МСК-10 зона №1</b>				
<b>2. Сведения о характерных точках границ объекта</b>				
Обозначение	Координаты, м	Метод определения	Средняя	Описание обозначения

характерных точек границ	X	Y	координат характерной точки	квадратическая погрешность положения характерной точки (Mt), м	точки на местности (при наличии)
1	2	3	4	5	6
1	342078.98	1327240.68	Аналитический метод	0.1	—
2	342129.28	1327358.80	Аналитический метод	0.1	—
3	342284.09	1327416.86	Аналитический метод	0.1	—
4	342285.53	1327420.02	Аналитический метод	0.1	—
5	342315.76	1327434.26	Аналитический метод	0.1	—
6	342351.74	1327534.27	Аналитический метод	0.1	—
7	342370.20	1327585.61	Аналитический метод	0.1	—
8	342406.20	1327685.67	Аналитический метод	0.1	—
9	342409.38	1327692.68	Аналитический метод	0.1	—
10	342651.68	1327723.34	Аналитический метод	0.1	—
11	342710.23	1327775.80	Аналитический метод	0.1	—
12	342734.79	1327808.10	Аналитический метод	0.1	—
13	342720.70	1327863.91	Аналитический метод	0.1	—
14	342765.22	1327874.51	Аналитический метод	0.1	—
15	342773.52	1327875.84	Аналитический метод	0.1	—
16	342791.34	1327880.79	Аналитический метод	0.1	—
17	342803.72	1327898.92	Аналитический метод	0.1	—
18	343098.14	1328290.80	Аналитический метод	0.1	—
19	343116.77	1328306.56	Аналитический метод	0.1	—
20	343184.15	1328393.52	Аналитический метод	0.1	—

21	343203.98	1328420.43	Аналитический метод	0.1	—
22	343224.13	1328448.35	Аналитический метод	0.1	—
23	343263.16	1328465.11	Аналитический метод	0.1	—
24	343320.27	1328586.46	Аналитический метод	0.1	—
25	343443.14	1328750.00	Аналитический метод	0.1	—
26	343676.80	1329061.00	Аналитический метод	0.1	—
27	343889.61	1329318.44	Аналитический метод	0.1	—
28	343879.04	1329421.58	Аналитический метод	0.1	—
29	343856.24	1329573.30	Аналитический метод	0.1	—
30	343859.63	1329605.60	Аналитический метод	0.1	—
31	343858.40	1329608.48	Аналитический метод	0.1	—
32	343848.89	1329622.22	Аналитический метод	0.1	—
33	343840.76	1329676.36	Аналитический метод	0.1	—
34	343841.44	1329686.82	Аналитический метод	0.1	—
35	343837.44	1329698.41	Аналитический метод	0.1	—
36	343818.77	1329822.66	Аналитический метод	0.1	—
37	343814.14	1329869.80	Аналитический метод	0.1	—
38	343808.36	1329891.98	Аналитический метод	0.1	—
39	343784.80	1330048.77	Аналитический метод	0.1	—
40	343785.39	1330052.55	Аналитический метод	0.1	—
41	343777.84	1330095.10	Аналитический метод	0.1	—
42	343739.82	1330348.13	Аналитический метод	0.1	—
43	343740.83	1330379.57	Аналитический метод	0.1	—

44	343739.45	1330391.70	Аналитический метод	0.1	—
45	343729.38	1330417.56	Аналитический метод	0.1	—
46	343720.47	1330477.62	Аналитический метод	0.1	—
47	343709.50	1330549.88	Аналитический метод	0.1	—
48	343711.89	1330567.40	Аналитический метод	0.1	—
49	343702.53	1330596.26	Аналитический метод	0.1	—
50	343713.04	1330622.36	Аналитический метод	0.1	—
51	343723.85	1330645.23	Аналитический метод	0.1	—
52	343732.84	1330671.81	Аналитический метод	0.1	—
53	343764.91	1330735.69	Аналитический метод	0.1	—
54	343713.56	1331085.74	Аналитический метод	0.1	—
55	343713.68	1331107.06	Аналитический метод	0.1	—
56	343711.75	1331131.28	Аналитический метод	0.1	—
57	343709.39	1331141.82	Аналитический метод	0.1	—
58	343708.21	1331147.26	Аналитический метод	0.1	—
59	343700.64	1331173.81	Аналитический метод	0.1	—
60	343662.76	1331432.07	Аналитический метод	0.1	—
61	343656.67	1331446.24	Аналитический метод	0.1	—
62	343647.03	1331487.93	Аналитический метод	0.1	—
63	343646.87	1331501.79	Аналитический метод	0.1	—
64	343633.88	1331544.79	Аналитический метод	0.1	—
65	343640.95	1331605.27	Аналитический метод	0.1	—
66	343647.66	1331648.82	Аналитический метод	0.1	—

67	343650.00	1331664.40	Аналитический метод	0.1	—
68	343638.03	1331690.03	Аналитический метод	0.1	—
69	343600.76	1331757.10	Аналитический метод	0.1	—
70	343588.50	1331778.36	Аналитический метод	0.1	—
71	343544.97	1331800.76	Аналитический метод	0.1	—
72	343534.80	1331811.31	Аналитический метод	0.1	—
73	343529.07	1331818.28	Аналитический метод	0.1	—
74	343550.18	1331953.02	Аналитический метод	0.1	—
75	343550.74	1331959.74	Аналитический метод	0.1	—
76	343548.11	1331991.08	Аналитический метод	0.1	—
77	343547.38	1332000.05	Аналитический метод	0.1	—
78	343542.75	1332005.49	Аналитический метод	0.1	—
79	343523.72	1332021.91	Аналитический метод	0.1	—
80	343521.88	1332031.36	Аналитический метод	0.1	—
81	343519.51	1332034.36	Аналитический метод	0.1	—
82	343515.49	1332039.05	Аналитический метод	0.1	—
83	343521.13	1332080.42	Аналитический метод	0.1	—
84	343523.58	1332096.66	Аналитический метод	0.1	—
85	343524.90	1332106.03	Аналитический метод	0.1	—
86	343525.06	1332110.16	Аналитический метод	0.1	—
87	343523.00	1332126.06	Аналитический метод	0.1	—
88	343535.37	1332232.05	Аналитический метод	0.1	—
89	343432.53	1332362.03	Аналитический метод	0.1	—

90	343454.82	1332553.02	Аналитический метод	0.1	—
91	343506.37	1332588.11	Аналитический метод	0.1	—
92	343533.31	1332819.50	Аналитический метод	0.1	—
93	343508.65	1332848.82	Аналитический метод	0.1	—
94	343508.04	1332901.86	Аналитический метод	0.1	—
95	343522.67	1333026.11	Аналитический метод	0.1	—
96	343523.45	1333032.73	Аналитический метод	0.1	—
97	343511.77	1333057.22	Аналитический метод	0.1	—
98	343506.03	1333087.79	Аналитический метод	0.1	—
99	343503.61	1333098.07	Аналитический метод	0.1	—
100	343509.76	1333108.52	Аналитический метод	0.1	—
101	343515.56	1333162.36	Аналитический метод	0.1	—
102	343534.60	1333186.77	Аналитический метод	0.1	—
103	343533.11	1333199.61	Аналитический метод	0.1	—
104	343525.96	1333258.81	Аналитический метод	0.1	—
105	343532.65	1333284.60	Аналитический метод	0.1	—
106	343535.41	1333346.41	Аналитический метод	0.1	—
107	343548.86	1333471.23	Аналитический метод	0.1	—
108	343563.35	1333471.12	Аналитический метод	0.1	—
109	343563.54	1333471.54	Аналитический метод	0.1	—
110	343563.48	1333481.17	Аналитический метод	0.1	—
111	343550.15	1333483.18	Аналитический метод	0.1	—
112	343553.14	1333510.92	Аналитический метод	0.1	—

113	343556.35	1333532.28	Аналитический метод	0.1	—
114	343557.49	1333542.21	Аналитический метод	0.1	—
115	343557.56	1333553.10	Аналитический метод	0.1	—
116	343570.28	1333674.75	Аналитический метод	0.1	—
117	343532.86	1333747.98	Аналитический метод	0.1	—
118	343530.08	1333755.78	Аналитический метод	0.1	—
119	343523.05	1333770.78	Аналитический метод	0.1	—
120	343513.31	1333786.21	Аналитический метод	0.1	—
121	343518.39	1333834.69	Аналитический метод	0.1	—
122	343513.73	1333848.54	Аналитический метод	0.1	—
123	343496.03	1333890.37	Аналитический метод	0.1	—
124	343489.51	1333902.45	Аналитический метод	0.1	—
125	343483.04	1333911.69	Аналитический метод	0.1	—
126	343470.00	1333924.79	Аналитический метод	0.1	—
127	343346.65	1334074.04	Аналитический метод	0.1	—
128	343342.07	1334081.18	Аналитический метод	0.1	—
129	343336.01	1334088.36	Аналитический метод	0.1	—
130	343331.78	1334092.04	Аналитический метод	0.1	—
131	343301.17	1334129.08	Аналитический метод	0.1	—
132	343297.90	1334135.06	Аналитический метод	0.1	—
133	343289.13	1334147.77	Аналитический метод	0.1	—
134	343275.53	1334160.10	Аналитический метод	0.1	—
135	343230.01	1334215.18	Аналитический метод	0.1	—

136	343065.93	1335162.77	Аналитический метод	0.1	—
137	343068.96	1335178.20	Аналитический метод	0.1	—
138	343065.59	1335191.39	Аналитический метод	0.1	—
139	343059.10	1335202.21	Аналитический метод	0.1	—
140	342814.82	1336614.04	Аналитический метод	0.1	—
141	342812.67	1336635.15	Аналитический метод	0.1	—
142	342807.92	1336668.93	Аналитический метод	0.1	—
143	342802.98	1336682.55	Аналитический метод	0.1	—
144	342743.60	1336767.73	Аналитический метод	0.1	—
145	342736.79	1336766.78	Аналитический метод	0.1	—
146	342735.40	1336768.40	Аналитический метод	0.1	—
147	342732.46	1336772.94	Аналитический метод	0.1	—
148	342730.80	1336784.82	Аналитический метод	0.1	—
149	342731.60	1336784.93	Аналитический метод	0.1	—
150	342632.12	1336927.64	Аналитический метод	0.1	—
151	342619.09	1336954.12	Аналитический метод	0.1	—
152	342615.52	1336960.51	Аналитический метод	0.1	—
153	342608.07	1336971.74	Аналитический метод	0.1	—
154	342569.72	1337030.33	Аналитический метод	0.1	—
155	342551.36	1337065.92	Аналитический метод	0.1	—
156	342545.08	1337106.37	Аналитический метод	0.1	—
157	342546.78	1337120.68	Аналитический метод	0.1	—
158	342547.32	1337134.26	Аналитический метод	0.1	—



159	342537.58	1337154.61	Аналитический метод	0.1	—
160	342541.13	1337175.00	Аналитический метод	0.1	—
161	342528.63	1337212.18	Аналитический метод	0.1	—
162	342517.41	1337284.38	Аналитический метод	0.1	—
163	342517.36	1337297.78	Аналитический метод	0.1	—
164	342514.57	1337322.94	Аналитический метод	0.1	—
165	342507.52	1337372.52	Аналитический метод	0.1	—
166	342494.72	1337445.43	Аналитический метод	0.1	—
167	342492.22	1337446.42	Аналитический метод	0.1	—
168	342476.72	1337546.14	Аналитический метод	0.1	—
169	342477.93	1337567.58	Аналитический метод	0.1	—
170	342471.00	1337582.91	Аналитический метод	0.1	—
171	342456.55	1337675.91	Аналитический метод	0.1	—
172	342459.09	1337676.30	Аналитический метод	0.1	—
173	342491.62	1337671.38	Аналитический метод	0.1	—
174	342648.68	1337706.16	Аналитический метод	0.1	—
175	342644.40	1337735.80	Аналитический метод	0.1	—
176	342644.70	1337746.85	Аналитический метод	0.1	—
177	342637.34	1337796.30	Аналитический метод	0.1	—
178	342633.30	1337811.94	Аналитический метод	0.1	—
179	342609.26	1337976.73	Аналитический метод	0.1	—
180	342609.79	1337994.40	Аналитический метод	0.1	—
181	342604.49	1338034.18	Аналитический метод	0.1	—

182	342597.25	1338088.56	Аналитический метод	0.1	—
183	342593.34	1338103.17	Аналитический метод	0.1	—
184	342588.96	1338115.97	Аналитический метод	0.1	—
185	342564.34	1338284.80	Аналитический метод	0.1	—
186	342565.41	1338291.10	Аналитический метод	0.1	—
187	342540.08	1338457.40	Аналитический метод	0.1	—
188	342539.82	1338459.17	Аналитический метод	0.1	—
189	342538.36	1338462.88	Аналитический метод	0.1	—
190	342488.86	1338802.31	Аналитический метод	0.1	—
191	342558.38	1338895.53	Аналитический метод	0.1	—
192	342563.77	1338901.71	Аналитический метод	0.1	—
193	342585.90	1338931.24	Аналитический метод	0.1	—
194	342588.95	1338936.51	Аналитический метод	0.1	—
195	342604.47	1338957.33	Аналитический метод	0.1	—
196	342600.66	1338983.50	Аналитический метод	0.1	—
197	342593.78	1339075.34	Аналитический метод	0.1	—
198	342590.26	1339136.71	Аналитический метод	0.1	—
199	342580.78	1339182.42	Аналитический метод	0.1	—
200	342570.86	1339223.56	Аналитический метод	0.1	—
201	342558.10	1339275.81	Аналитический метод	0.1	—
202	342537.11	1339419.99	Аналитический метод	0.1	—
203	342537.39	1339436.61	Аналитический метод	0.1	—
204	342523.14	1339447.37	Аналитический метод	0.1	—

205	342443.98	1339517.88	Аналитический метод	0.1	—
206	342392.58	1339814.63	Аналитический метод	0.1	—
207	342390.99	1339842.50	Аналитический метод	0.1	—
208	342381.15	1339891.55	Аналитический метод	0.1	—
209	342371.95	1339933.79	Аналитический метод	0.1	—
210	342365.45	1339980.18	Аналитический метод	0.1	—
211	342354.95	1340040.02	Аналитический метод	0.1	—
212	342328.91	1340124.49	Аналитический метод	0.1	—
213	342317.19	1340174.33	Аналитический метод	0.1	—
214	342314.66	1340191.70	Аналитический метод	0.1	—
215	342313.90	1340224.46	Аналитический метод	0.1	—
216	342312.92	1340238.49	Аналитический метод	0.1	—
217	342306.92	1340284.04	Аналитический метод	0.1	—
218	342307.80	1340302.21	Аналитический метод	0.1	—
219	342307.81	1340304.42	Аналитический метод	0.1	—
220	342294.79	1340328.15	Аналитический метод	0.1	—
221	342287.65	1340377.21	Аналитический метод	0.1	—
222	342291.94	1340393.06	Аналитический метод	0.1	—
223	342291.17	1340399.04	Аналитический метод	0.1	—
224	342286.92	1340413.79	Аналитический метод	0.1	—
225	342284.38	1340422.27	Аналитический метод	0.1	—
226	342277.98	1340443.63	Аналитический метод	0.1	—
227	342273.02	1340477.66	Аналитический метод	0.1	—

228	342274.74	1340492.22	Аналитический метод	0.1	—
229	342275.58	1340505.09	Аналитический метод	0.1	—
230	342263.12	1340576.59	Аналитический метод	0.1	—
231	342272.21	1340602.40	Аналитический метод	0.1	—
232	342255.76	1340610.11	Аналитический метод	0.1	—
233	342247.11	1340669.48	Аналитический метод	0.1	—
234	342249.49	1340700.14	Аналитический метод	0.1	—
235	342245.23	1340719.73	Аналитический метод	0.1	—
236	342242.72	1340729.48	Аналитический метод	0.1	—
237	342236.38	1340764.95	Аналитический метод	0.1	—
238	342231.27	1340788.44	Аналитический метод	0.1	—
239	342224.59	1340810.25	Аналитический метод	0.1	—
240	342216.45	1340866.21	Аналитический метод	0.1	—
241	342219.67	1340877.70	Аналитический метод	0.1	—
242	342219.40	1340880.12	Аналитический метод	0.1	—
243	342217.10	1340896.70	Аналитический метод	0.1	—
244	342214.05	1340917.26	Аналитический метод	0.1	—
245	342212.36	1340927.16	Аналитический метод	0.1	—
246	342210.43	1340936.32	Аналитический метод	0.1	—
247	342207.33	1340946.64	Аналитический метод	0.1	—
248	342200.63	1341011.35	Аналитический метод	0.1	—
249	342194.85	1341047.09	Аналитический метод	0.1	—
250	342193.69	1341076.03	Аналитический метод	0.1	—

251	342191.45	1341084.61	Аналитический метод	0.1	—
252	342188.62	1341095.50	Аналитический метод	0.1	—
253	342176.01	1341143.90	Аналитический метод	0.1	—
254	342174.10	1341157.05	Аналитический метод	0.1	—
255	342168.77	1341168.12	Аналитический метод	0.1	—
256	342170.30	1341182.39	Аналитический метод	0.1	—
257	342148.06	1341335.71	Аналитический метод	0.1	—
258	342149.50	1341361.23	Аналитический метод	0.1	—
259	342143.82	1341379.05	Аналитический метод	0.1	—
260	342137.42	1341389.89	Аналитический метод	0.1	—
261	342123.36	1341432.47	Аналитический метод	0.1	—
262	342123.99	1341461.47	Аналитический метод	0.1	—
263	342126.95	1341496.37	Аналитический метод	0.1	—
264	342124.40	1341543.85	Аналитический метод	0.1	—
265	342122.18	1341566.92	Аналитический метод	0.1	—
266	342113.44	1341608.05	Аналитический метод	0.1	—
267	342108.83	1341617.05	Аналитический метод	0.1	—
268	342106.82	1341620.97	Аналитический метод	0.1	—
269	342089.14	1341744.26	Аналитический метод	0.1	—
270	342096.86	1341744.26	Аналитический метод	0.1	—
271	342096.87	1341753.35	Аналитический метод	0.1	—
272	342156.06	1341745.35	Аналитический метод	0.1	—
273	342151.00	1341753.30	Аналитический метод	0.1	—

274	342191.76	1341750.79	Аналитический метод	0.1	—
275	342411.62	1341721.07	Аналитический метод	0.1	—
276	342455.02	1341721.70	Аналитический метод	0.1	—
277	342498.85	1341710.44	Аналитический метод	0.1	—
278	342527.53	1341712.74	Аналитический метод	0.1	—
279	342621.80	1341724.13	Аналитический метод	0.1	—
280	342705.32	1341725.34	Аналитический метод	0.1	—
281	342714.02	1341724.75	Аналитический метод	0.1	—
282	342724.90	1341724.84	Аналитический метод	0.1	—
283	342873.74	1341685.71	Аналитический метод	0.1	—
284	343009.27	1341654.14	Аналитический метод	0.1	—
285	343073.17	1341639.26	Аналитический метод	0.1	—
286	343147.49	1341621.95	Аналитический метод	0.1	—
287	343155.53	1341620.08	Аналитический метод	0.1	—
288	343223.41	1341604.27	Аналитический метод	0.1	—
289	343422.88	1341757.22	Аналитический метод	0.1	—
290	343475.85	1341878.65	Аналитический метод	0.1	—
291	343506.41	1341915.08	Аналитический метод	0.1	—
292	343687.44	1341981.72	Аналитический метод	0.1	—
293	343950.49	1341979.69	Аналитический метод	0.1	—
294	343961.13	1341977.68	Аналитический метод	0.1	—
295	344087.17	1341942.06	Аналитический метод	0.1	—
296	344131.89	1341961.54	Аналитический метод	0.1	—

297	344137.38	1341948.96	Аналитический метод	0.1	—
298	344144.39	1341951.99	Аналитический метод	0.1	—
299	344140.88	1341940.93	Аналитический метод	0.1	—
300	344146.60	1341939.12	Аналитический метод	0.1	—
301	344151.68	1341955.14	Аналитический метод	0.1	—
302	344184.25	1341969.21	Аналитический метод	0.1	—
303	344167.20	1342008.66	Аналитический метод	0.1	—
304	344161.90	1342020.93	Аналитический метод	0.1	—
305	344147.28	1342016.42	Аналитический метод	0.1	—
306	344113.04	1342011.67	Аналитический метод	0.1	—
307	344110.10	1342011.55	Аналитический метод	0.1	—
308	344120.21	1341988.36	Аналитический метод	0.1	—
309	344123.96	1341979.74	Аналитический метод	0.1	—
310	344085.75	1341963.01	Аналитический метод	0.1	—
311	343956.85	1341999.44	Аналитический метод	0.1	—
312	343926.50	1342003.84	Аналитический метод	0.1	—
313	343915.64	1342004.34	Аналитический метод	0.1	—
314	343844.08	1342000.30	Аналитический метод	0.1	—
315	343683.99	1342001.53	Аналитический метод	0.1	—
316	343494.64	1341931.83	Аналитический метод	0.1	—
317	343491.24	1341930.58	Аналитический метод	0.1	—
318	343485.72	1341924.78	Аналитический метод	0.1	—
319	343479.58	1341918.58	Аналитический метод	0.1	—

320	343468.98	1341906.22	Аналитический метод	0.1	—
321	343458.86	1341889.17	Аналитический метод	0.1	—
322	343406.79	1341769.81	Аналитический метод	0.1	—
323	343218.80	1341625.65	Аналитический метод	0.1	—
324	343180.37	1341634.60	Аналитический метод	0.1	—
325	343172.11	1341636.52	Аналитический метод	0.1	—
326	343007.57	1341674.85	Аналитический метод	0.1	—
327	342990.94	1341678.72	Аналитический метод	0.1	—
328	342919.91	1341695.26	Аналитический метод	0.1	—
329	342908.20	1341700.40	Аналитический метод	0.1	—
330	342869.73	1341710.76	Аналитический метод	0.1	—
331	342845.60	1341717.66	Аналитический метод	0.1	—
332	342793.65	1341732.47	Аналитический метод	0.1	—
333	342724.46	1341745.40	Аналитический метод	0.1	—
334	342496.12	1341742.08	Аналитический метод	0.1	—
335	342490.51	1341744.95	Аналитический метод	0.1	—
336	342487.12	1341745.04	Аналитический метод	0.1	—
337	342471.91	1341741.73	Аналитический метод	0.1	—
338	342412.81	1341740.87	Аналитический метод	0.1	—
339	342274.32	1341759.59	Аналитический метод	0.1	—
340	342251.27	1341758.37	Аналитический метод	0.1	—
341	342234.65	1341764.95	Аналитический метод	0.1	—
342	342131.50	1341777.85	Аналитический метод	0.1	—



343	342081.35	1341783.76	Аналитический метод	0.1	—
344	342012.70	1341784.76	Аналитический метод	0.1	—
345	341838.61	1341793.98	Аналитический метод	0.1	—
346	341757.98	1341774.24	Аналитический метод	0.1	—
347	341668.86	1341796.28	Аналитический метод	0.1	—
348	341415.27	1341746.38	Аналитический метод	0.1	—
349	341320.63	1341753.75	Аналитический метод	0.1	—
350	340973.92	1341556.40	Аналитический метод	0.1	—
351	340949.42	1341533.25	Аналитический метод	0.1	—
352	340927.27	1341533.63	Аналитический метод	0.1	—
353	340877.90	1341551.06	Аналитический метод	0.1	—
354	340867.73	1341555.45	Аналитический метод	0.1	—
355	340845.96	1341562.35	Аналитический метод	0.1	—
356	340712.66	1341609.43	Аналитический метод	0.1	—
357	340509.69	1341488.09	Аналитический метод	0.1	—
358	340488.87	1341477.57	Аналитический метод	0.1	—
359	340464.25	1341462.73	Аналитический метод	0.1	—
360	340459.66	1341459.68	Аналитический метод	0.1	—
361	340449.71	1341452.23	Аналитический метод	0.1	—
362	340422.67	1341296.27	Аналитический метод	0.1	—
363	340420.18	1341274.84	Аналитический метод	0.1	—
364	340418.49	1341263.23	Аналитический метод	0.1	—
365	340417.16	1341248.71	Аналитический метод	0.1	—

366	340368.30	1341273.59	Аналитический метод	0.1	—
367	340296.22	1341280.77	Аналитический метод	0.1	—
368	340145.08	1341297.62	Аналитический метод	0.1	—
369	340113.79	1341308.57	Аналитический метод	0.1	—
370	340098.52	1341257.52	Аналитический метод	0.1	—
371	339967.51	1341240.39	Аналитический метод	0.1	—
372	339936.93	1341250.97	Аналитический метод	0.1	—
373	339729.13	1341212.50	Аналитический метод	0.1	—
374	339719.20	1341181.33	Аналитический метод	0.1	—
375	339610.14	1341175.08	Аналитический метод	0.1	—
376	339618.17	1341209.69	Аналитический метод	0.1	—
377	339606.60	1341198.38	Аналитический метод	0.1	—
378	339608.63	1341192.91	Аналитический метод	0.1	—
379	339604.42	1341174.75	Аналитический метод	0.1	—
380	339600.62	1341174.53	Аналитический метод	0.1	—
381	339595.81	1341175.24	Аналитический метод	0.1	—
382	339580.74	1341177.48	Аналитический метод	0.1	—
383	339524.57	1341185.82	Аналитический метод	0.1	—
384	339521.00	1341186.35	Аналитический метод	0.1	—
385	339500.91	1341189.33	Аналитический метод	0.1	—
386	339499.13	1341189.85	Аналитический метод	0.1	—
387	339347.77	1341319.54	Аналитический метод	0.1	—
388	339338.35	1341330.02	Аналитический метод	0.1	—

389	339286.67	1341359.01	Аналитический метод	0.1	—
390	339274.19	1341359.19	Аналитический метод	0.1	—
391	339207.58	1341395.07	Аналитический метод	0.1	—
392	339177.46	1341623.22	Аналитический метод	0.1	—
393	339179.77	1341630.76	Аналитический метод	0.1	—
394	339176.69	1341657.98	Аналитический метод	0.1	—
395	339172.26	1341662.52	Аналитический метод	0.1	—
396	339060.43	1342509.35	Аналитический метод	0.1	—
397	339063.03	1342519.56	Аналитический метод	0.1	—
398	339062.08	1342529.10	Аналитический метод	0.1	—
399	339056.75	1342537.21	Аналитический метод	0.1	—
400	339036.61	1342689.71	Аналитический метод	0.1	—
401	339029.34	1342748.23	Аналитический метод	0.1	—
402	339174.88	1342752.26	Аналитический метод	0.1	—
403	339183.29	1342737.68	Аналитический метод	0.1	—
404	339209.15	1342753.21	Аналитический метод	0.1	—
405	339227.96	1342753.73	Аналитический метод	0.1	—
406	339222.75	1342763.40	Аналитический метод	0.1	—
407	339238.50	1342773.98	Аналитический метод	0.1	—
408	339243.97	1342774.12	Аналитический метод	0.1	—
409	339266.80	1342787.83	Аналитический метод	0.1	—
410	339324.04	1342756.08	Аналитический метод	0.1	—
411	339386.88	1342757.64	Аналитический метод	0.1	—

412	339461.54	1342759.32	Аналитический метод	0.1	—
413	339463.44	1342859.22	Аналитический метод	0.1	—
414	339452.24	1342895.75	Аналитический метод	0.1	—
415	339452.88	1342912.48	Аналитический метод	0.1	—
416	339443.03	1342925.80	Аналитический метод	0.1	—
417	339353.85	1343216.60	Аналитический метод	0.1	—
418	339352.16	1343259.41	Аналитический метод	0.1	—
419	339390.05	1343345.08	Аналитический метод	0.1	—
420	339391.86	1343347.09	Аналитический метод	0.1	—
421	339395.93	1343358.38	Аналитический метод	0.1	—
422	339443.14	1343465.10	Аналитический метод	0.1	—
423	339454.87	1343465.14	Аналитический метод	0.1	—
424	339461.45	1343510.95	Аналитический метод	0.1	—
425	339465.08	1343529.80	Аналитический метод	0.1	—
426	339358.23	1343909.98	Аналитический метод	0.1	—
427	339470.73	1343982.60	Аналитический метод	0.1	—
428	339487.93	1344250.27	Аналитический метод	0.1	—
429	339928.89	1344244.64	Аналитический метод	0.1	—
430	339971.29	1344361.11	Аналитический метод	0.1	—
431	340175.30	1344641.71	Аналитический метод	0.1	—
432	340418.71	1344889.14	Аналитический метод	0.1	—
433	340422.63	1344965.55	Аналитический метод	0.1	—
434	340423.48	1344981.95	Аналитический метод	0.1	—

435	340430.19	1345112.72	Аналитический метод	0.1	—
436	340432.08	1345149.55	Аналитический метод	0.1	—
437	340472.74	1345159.25	Аналитический метод	0.1	—
438	340567.92	1345187.50	Аналитический метод	0.1	—
439	340588.52	1345195.20	Аналитический метод	0.1	—
440	340611.61	1345222.14	Аналитический метод	0.1	—
441	340622.47	1345238.34	Аналитический метод	0.1	—
442	340641.42	1345262.79	Аналитический метод	0.1	—
443	340637.27	1345317.38	Аналитический метод	0.1	—
444	340629.62	1345364.82	Аналитический метод	0.1	—
445	340627.38	1345374.67	Аналитический метод	0.1	—
446	340613.14	1345393.70	Аналитический метод	0.1	—
447	340606.28	1345400.14	Аналитический метод	0.1	—
448	340596.64	1345406.44	Аналитический метод	0.1	—
449	340523.24	1345467.74	Аналитический метод	0.1	—
450	340538.68	1345486.22	Аналитический метод	0.1	—
451	340541.87	1345490.04	Аналитический метод	0.1	—
452	340525.23	1345501.04	Аналитический метод	0.1	—
453	340515.07	1345505.34	Аналитический метод	0.1	—
454	340504.00	1345510.96	Аналитический метод	0.1	—
455	340490.66	1345494.94	Аналитический метод	0.1	—
456	340481.77	1345502.36	Аналитический метод	0.1	—
457	340446.52	1345466.92	Аналитический метод	0.1	—

458	340481.96	1345431.66	Аналитический метод	0.1	—
459	340507.98	1345453.95	Аналитический метод	0.1	—
460	340594.38	1345381.94	Аналитический метод	0.1	—
461	340616.05	1345272.90	Аналитический метод	0.1	—
462	340574.59	1345215.22	Аналитический метод	0.1	—
463	340413.09	1345169.77	Аналитический метод	0.1	—
464	340403.33	1344982.98	Аналитический метод	0.1	—
465	340402.47	1344966.58	Аналитический метод	0.1	—
466	340398.78	1344895.99	Аналитический метод	0.1	—
467	340160.01	1344654.70	Аналитический метод	0.1	—
468	339953.38	1344370.49	Аналитический метод	0.1	—
469	339914.95	1344264.82	Аналитический метод	0.1	—
470	339899.52	1344265.02	Аналитический метод	0.1	—
471	339874.60	1344271.31	Аналитический метод	0.1	—
472	339759.08	1344272.83	Аналитический метод	0.1	—
473	339745.06	1344266.99	Аналитический метод	0.1	—
474	339719.29	1344267.31	Аналитический метод	0.1	—
475	339700.42	1344277.20	Аналитический метод	0.1	—
476	339678.45	1344274.95	Аналитический метод	0.1	—
477	339673.29	1344267.90	Аналитический метод	0.1	—
478	339609.93	1344268.71	Аналитический метод	0.1	—
479	339583.93	1344278.01	Аналитический метод	0.1	—
480	339544.26	1344269.55	Аналитический метод	0.1	—

481	339469.19	1344270.50	Аналитический метод	0.1	—
482	339451.49	1343994.95	Аналитический метод	0.1	—
483	339335.57	1343919.16	Аналитический метод	0.1	—
484	339263.50	1343885.88	Аналитический метод	0.1	—
485	339242.53	1343876.20	Аналитический метод	0.1	—
486	339229.40	1343900.39	Аналитический метод	0.1	—
487	339229.58	1343909.40	Аналитический метод	0.1	—
488	339207.49	1343953.27	Аналитический метод	0.1	—
489	339187.44	1343986.29	Аналитический метод	0.1	—
490	339171.19	1344007.66	Аналитический метод	0.1	—
491	339047.67	1344235.27	Аналитический метод	0.1	—
492	338857.35	1344392.97	Аналитический метод	0.1	—
493	338845.12	1344402.59	Аналитический метод	0.1	—
494	338772.91	1344459.45	Аналитический метод	0.1	—
495	338714.76	1344649.31	Аналитический метод	0.1	—
496	338705.76	1344689.27	Аналитический метод	0.1	—
497	338701.07	1344694.00	Аналитический метод	0.1	—
498	338691.25	1344726.05	Аналитический метод	0.1	—
499	338669.06	1344731.38	Аналитический метод	0.1	—
500	338663.89	1344736.19	Аналитический метод	0.1	—
501	338659.17	1344733.75	Аналитический метод	0.1	—
502	338256.55	1344830.39	Аналитический метод	0.1	—
503	338163.68	1344810.92	Аналитический метод	0.1	—

504	337863.74	1344689.23	Аналитический метод	0.1	—
505	337771.74	1344663.36	Аналитический метод	0.1	—
506	337626.13	1344637.53	Аналитический метод	0.1	—
507	337609.75	1344634.62	Аналитический метод	0.1	—
508	337464.76	1344614.58	Аналитический метод	0.1	—
509	337460.32	1344646.46	Аналитический метод	0.1	—
510	337459.05	1344658.50	Аналитический метод	0.1	—
511	337390.62	1345130.17	Аналитический метод	0.1	—
512	337417.42	1345228.81	Аналитический метод	0.1	—
513	337435.24	1345294.41	Аналитический метод	0.1	—
514	337457.96	1345378.02	Аналитический метод	0.1	—
515	337742.60	1345628.40	Аналитический метод	0.1	—
516	337754.86	1345639.18	Аналитический метод	0.1	—
517	337989.38	1345845.39	Аналитический метод	0.1	—
518	338714.79	1346176.72	Аналитический метод	0.1	—
519	338733.86	1346172.08	Аналитический метод	0.1	—
520	338730.98	1346160.59	Аналитический метод	0.1	—
521	338779.49	1346148.46	Аналитический метод	0.1	—
522	338782.76	1346147.64	Аналитический метод	0.1	—
523	338794.12	1346193.07	Аналитический метод	0.1	—
524	338806.82	1346195.07	Аналитический метод	0.1	—
525	338805.88	1346201.00	Аналитический метод	0.1	—
526	338792.39	1346198.87	Аналитический метод	0.1	—



527	338778.13	1346214.42	Аналитический метод	0.1	—
528	338740.68	1346209.54	Аналитический метод	0.1	—
529	338736.29	1346191.99	Аналитический метод	0.1	—
530	338712.92	1346197.85	Аналитический метод	0.1	—
531	338429.75	1346068.55	Аналитический метод	0.1	—
532	338416.74	1346063.17	Аналитический метод	0.1	—
533	338408.97	1346059.06	Аналитический метод	0.1	—
534	338317.87	1346017.44	Аналитический метод	0.1	—
535	338281.41	1346003.40	Аналитический метод	0.1	—
536	338250.68	1345986.74	Аналитический метод	0.1	—
537	338121.10	1345927.55	Аналитический метод	0.1	—
538	338110.38	1345923.77	Аналитический метод	0.1	—
539	338099.74	1345918.97	Аналитический метод	0.1	—
540	338089.99	1345913.33	Аналитический метод	0.1	—
541	338063.19	1345901.09	Аналитический метод	0.1	—
542	338061.44	1345901.27	Аналитический метод	0.1	—
543	337998.79	1345873.48	Аналитический метод	0.1	—
544	337995.47	1345870.16	Аналитический метод	0.1	—
545	337978.41	1345862.36	Аналитический метод	0.1	—
546	337438.66	1345383.26	Аналитический метод	0.1	—
547	337416.64	1345302.20	Аналитический метод	0.1	—
548	337398.57	1345235.72	Аналитический метод	0.1	—
549	337370.25	1345131.42	Аналитический метод	0.1	—

550	337437.64	1344657.20	Аналитический метод	0.1	—
551	337439.76	1344645.22	Аналитический метод	0.1	—
552	337444.37	1344611.55	Аналитический метод	0.1	—
553	337400.08	1344594.30	Аналитический метод	0.1	—
554	337366.91	1344615.20	Аналитический метод	0.1	—
555	337345.35	1344580.21	Аналитический метод	0.1	—
556	337352.14	1344575.64	Аналитический метод	0.1	—
557	337331.44	1344567.58	Аналитический метод	0.1	—
558	337320.29	1344563.24	Аналитический метод	0.1	—
559	337265.64	1344588.80	Аналитический метод	0.1	—
560	337104.56	1344553.39	Аналитический метод	0.1	—
561	337013.43	1344577.62	Аналитический метод	0.1	—
562	336944.59	1344582.70	Аналитический метод	0.1	—
563	336690.95	1344652.29	Аналитический метод	0.1	—
564	336459.88	1344554.18	Аналитический метод	0.1	—
565	336020.19	1344594.30	Аналитический метод	0.1	—
566	335988.02	1344593.65	Аналитический метод	0.1	—
567	335976.52	1344599.80	Аналитический метод	0.1	—
568	335947.96	1344600.31	Аналитический метод	0.1	—
569	335917.47	1344592.24	Аналитический метод	0.1	—
570	335888.80	1344591.66	Аналитический метод	0.1	—
571	335878.18	1344596.75	Аналитический метод	0.1	—
572	335869.80	1344597.39	Аналитический метод	0.1	—

573	335827.21	1344597.78	Аналитический метод	0.1	—
574	335788.12	1344598.59	Аналитический метод	0.1	—
575	335737.48	1344594.69	Аналитический метод	0.1	—
576	335715.50	1344590.14	Аналитический метод	0.1	—
577	335693.75	1344594.21	Аналитический метод	0.1	—
578	335689.73	1344594.96	Аналитический метод	0.1	—
579	335678.17	1344595.14	Аналитический метод	0.1	—
580	335668.17	1344595.21	Аналитический метод	0.1	—
581	335659.92	1344593.94	Аналитический метод	0.1	—
582	335629.29	1344584.10	Аналитический метод	0.1	—
583	335610.39	1344560.35	Аналитический метод	0.1	—
584	335418.14	1344418.94	Аналитический метод	0.1	—
585	335406.70	1344404.96	Аналитический метод	0.1	—
586	335403.48	1344403.24	Аналитический метод	0.1	—
587	335390.38	1344385.04	Аналитический метод	0.1	—
588	335362.61	1344351.14	Аналитический метод	0.1	—
589	335357.98	1344350.79	Аналитический метод	0.1	—
590	335356.88	1344349.77	Аналитический метод	0.1	—
591	335345.72	1344334.98	Аналитический метод	0.1	—
592	335345.64	1344330.42	Аналитический метод	0.1	—
593	335252.77	1344217.05	Аналитический метод	0.1	—
594	335242.48	1344212.71	Аналитический метод	0.1	—
595	335234.45	1344194.68	Аналитический метод	0.1	—

596	335176.90	1344124.42	Аналитический метод	0.1	—
597	335166.66	1344113.67	Аналитический метод	0.1	—
598	335162.19	1344106.47	Аналитический метод	0.1	—
599	335045.49	1343964.00	Аналитический метод	0.1	—
600	335040.59	1343964.38	Аналитический метод	0.1	—
601	335022.41	1343940.36	Аналитический метод	0.1	—
602	335022.63	1343936.09	Аналитический метод	0.1	—
603	334954.52	1343852.94	Аналитический метод	0.1	—
604	334891.47	1343904.59	Аналитический метод	0.1	—
605	334870.19	1343904.59	Аналитический метод	0.1	—
606	334870.19	1343884.59	Аналитический метод	0.1	—
607	334884.33	1343884.59	Аналитический метод	0.1	—
608	334941.85	1343837.47	Аналитический метод	0.1	—
609	334929.63	1343822.56	Аналитический метод	0.1	—
610	334901.44	1343788.14	Аналитический метод	0.1	—
611	334877.11	1343806.68	Аналитический метод	0.1	—
612	334896.15	1343829.85	Аналитический метод	0.1	—
613	334857.64	1343861.74	Аналитический метод	0.1	—
614	334825.76	1343823.23	Аналитический метод	0.1	—
615	334864.28	1343791.24	Аналитический метод	0.1	—
616	334903.62	1343758.57	Аналитический метод	0.1	—
617	334945.42	1343809.65	Аналитический метод	0.1	—
618	334972.89	1343787.14	Аналитический метод	0.1	—

619	334986.28	1343803.50	Аналитический метод	0.1	—
620	334995.59	1343804.88	Аналитический метод	0.1	—
621	334998.58	1343818.54	Аналитический метод	0.1	—
622	335007.92	1343829.96	Аналитический метод	0.1	—
623	334980.44	1343852.44	Аналитический метод	0.1	—
624	335244.25	1344174.85	Аналитический метод	0.1	—
625	335256.85	1344182.92	Аналитический метод	0.1	—
626	335258.91	1344186.42	Аналитический метод	0.1	—
627	335261.12	1344195.47	Аналитический метод	0.1	—
628	335433.58	1344406.23	Аналитический метод	0.1	—
629	335652.92	1344566.80	Аналитический метод	0.1	—
630	336018.37	1344574.38	Аналитический метод	0.1	—
631	336463.08	1344533.80	Аналитический метод	0.1	—
632	336690.19	1344631.70	Аналитический метод	0.1	—
633	336941.17	1344562.90	Аналитический метод	0.1	—
634	337008.29	1344558.29	Аналитический метод	0.1	—
635	337104.12	1344532.82	Аналитический метод	0.1	—
636	337263.30	1344567.92	Аналитический метод	0.1	—
637	337319.21	1344541.19	Аналитический метод	0.1	—
638	337338.97	1344531.74	Аналитический метод	0.1	—
639	337352.22	1344553.24	Аналитический метод	0.1	—
640	337351.51	1344553.80	Аналитический метод	0.1	—
641	337370.77	1344561.33	Аналитический метод	0.1	—

642	337451.77	1344592.98	Аналитический метод	0.1	—
643	337634.93	1344618.61	Аналитический метод	0.1	—
644	337776.15	1344643.83	Аналитический метод	0.1	—
645	337870.25	1344670.73	Аналитический метод	0.1	—
646	338090.50	1344759.77	Аналитический метод	0.1	—
647	338145.30	1344764.85	Аналитический метод	0.1	—
648	338187.08	1344795.40	Аналитический метод	0.1	—
649	338255.81	1344809.80	Аналитический метод	0.1	—
650	338648.90	1344716.02	Аналитический метод	0.1	—
651	338684.03	1344683.64	Аналитический метод	0.1	—
652	338754.28	1344445.53	Аналитический метод	0.1	—
653	338824.68	1344391.94	Аналитический метод	0.1	—
654	338827.10	1344390.10	Аналитический метод	0.1	—
655	338834.92	1344384.14	Аналитический метод	0.1	—
656	338839.65	1344380.54	Аналитический метод	0.1	—
657	339031.35	1344222.99	Аналитический метод	0.1	—
658	339233.46	1343849.35	Аналитический метод	0.1	—
659	339243.27	1343853.94	Аналитический метод	0.1	—
660	339261.19	1343862.32	Аналитический метод	0.1	—
661	339260.68	1343857.10	Аналитический метод	0.1	—
662	339275.86	1343855.80	Аналитический метод	0.1	—
663	339311.62	1343885.90	Аналитический метод	0.1	—
664	339339.37	1343898.88	Аналитический метод	0.1	—

665	339343.18	1343885.46	Аналитический метод	0.1	—
666	339345.34	1343871.89	Аналитический метод	0.1	—
667	339351.02	1343857.82	Аналитический метод	0.1	—
668	339443.77	1343531.04	Аналитический метод	0.1	—
669	339439.07	1343504.27	Аналитический метод	0.1	—
670	339323.05	1343246.21	Аналитический метод	0.1	—
671	339415.11	1342948.44	Аналитический метод	0.1	—
672	339444.86	1342849.58	Аналитический метод	0.1	—
673	339443.70	1342779.45	Аналитический метод	0.1	—
674	339328.76	1342776.33	Аналитический метод	0.1	—
675	339283.04	1342801.70	Аналитический метод	0.1	—
676	339274.97	1342816.07	Аналитический метод	0.1	—
677	339229.40	1342788.70	Аналитический метод	0.1	—
678	339212.95	1342778.83	Аналитический метод	0.1	—
679	339202.24	1342772.40	Аналитический метод	0.1	—
680	339006.59	1342767.98	Аналитический метод	0.1	—
681	339035.93	1342554.81	Аналитический метод	0.1	—
682	339033.17	1342547.77	Аналитический метод	0.1	—
683	339039.21	1342509.14	Аналитический метод	0.1	—
684	339043.24	1342499.29	Аналитический метод	0.1	—
685	339190.17	1341382.75	Аналитический метод	0.1	—
686	339326.36	1341308.40	Аналитический метод	0.1	—
687	339325.65	1341304.42	Аналитический метод	0.1	—

688	339331.45	1341300.69	Аналитический метод	0.1	—
689	339337.55	1341301.96	Аналитический метод	0.1	—
690	339490.85	1341170.61	Аналитический метод	0.1	—
691	339577.31	1341157.77	Аналитический метод	0.1	—
692	339592.07	1341155.58	Аналитический метод	0.1	—
693	339595.91	1341155.01	Аналитический метод	0.1	—
694	339734.34	1341162.96	Аналитический метод	0.1	—
695	339744.55	1341195.02	Аналитический метод	0.1	—
696	339935.38	1341230.35	Аналитический метод	0.1	—
697	339965.43	1341219.95	Аналитический метод	0.1	—
698	340023.78	1341227.58	Аналитический метод	0.1	—
699	340048.39	1341226.44	Аналитический метод	0.1	—
700	340055.12	1341226.89	Аналитический метод	0.1	—
701	340079.87	1341234.92	Аналитический метод	0.1	—
702	340113.92	1341239.37	Аналитический метод	0.1	—
703	340129.19	1341289.17	Аналитический метод	0.1	—
704	340143.11	1341284.83	Аналитический метод	0.1	—
705	340215.29	1341274.11	Аналитический метод	0.1	—
706	340285.20	1341266.41	Аналитический метод	0.1	—
707	340365.60	1341259.00	Аналитический метод	0.1	—
708	340415.33	1341233.00	Аналитический метод	0.1	—
709	340413.31	1341215.56	Аналитический метод	0.1	—
710	340414.28	1341201.32	Аналитический метод	0.1	—



711	340418.36	1341155.63	Аналитический метод	0.1	—
712	340421.43	1341125.70	Аналитический метод	0.1	—
713	340424.14	1341103.43	Аналитический метод	0.1	—
714	340427.18	1341078.35	Аналитический метод	0.1	—
715	340428.23	1341069.76	Аналитический метод	0.1	—
716	340434.25	1341042.57	Аналитический метод	0.1	—
717	340440.47	1340993.46	Аналитический метод	0.1	—
718	340441.92	1340963.95	Аналитический метод	0.1	—
719	340444.49	1340933.76	Аналитический метод	0.1	—
720	340450.94	1340883.74	Аналитический метод	0.1	—
721	340455.10	1340864.48	Аналитический метод	0.1	—
722	340453.28	1340850.28	Аналитический метод	0.1	—
723	340452.48	1340829.22	Аналитический метод	0.1	—
724	340448.78	1340802.53	Аналитический метод	0.1	—
725	340437.49	1340793.63	Аналитический метод	0.1	—
726	340419.28	1340748.59	Аналитический метод	0.1	—
727	340405.79	1340731.19	Аналитический метод	0.1	—
728	340395.93	1340718.08	Аналитический метод	0.1	—
729	340375.95	1340669.37	Аналитический метод	0.1	—
730	340363.23	1340646.11	Аналитический метод	0.1	—
731	340280.84	1340620.29	Аналитический метод	0.1	—
732	340268.83	1340422.15	Аналитический метод	0.1	—
733	340264.28	1340418.04	Аналитический метод	0.1	—

734	340262.63	1340400.19	Аналитический метод	0.1	—
735	340255.61	1340397.46	Аналитический метод	0.1	—
736	340241.02	1340393.93	Аналитический метод	0.1	—
737	340217.30	1340382.51	Аналитический метод	0.1	—
738	340205.97	1340374.14	Аналитический метод	0.1	—
739	340170.24	1340291.09	Аналитический метод	0.1	—
740	340170.09	1340249.40	Аналитический метод	0.1	—
741	340163.74	1340209.35	Аналитический метод	0.1	—
742	340162.08	1340189.42	Аналитический метод	0.1	—
743	340160.88	1340150.86	Аналитический метод	0.1	—
744	340160.88	1340148.39	Аналитический метод	0.1	—
745	340163.74	1340095.97	Аналитический метод	0.1	—
746	340163.99	1340053.92	Аналитический метод	0.1	—
747	340159.73	1340048.43	Аналитический метод	0.1	—
748	340150.30	1340034.65	Аналитический метод	0.1	—
749	340083.39	1339983.87	Аналитический метод	0.1	—
750	339953.74	1339822.00	Аналитический метод	0.1	—
751	339948.68	1339821.13	Аналитический метод	0.1	—
752	339948.19	1339819.72	Аналитический метод	0.1	—
753	339942.71	1339816.27	Аналитический метод	0.1	—
754	339940.34	1339805.27	Аналитический метод	0.1	—
755	339892.46	1339745.48	Аналитический метод	0.1	—
756	339751.19	1339711.49	Аналитический метод	0.1	—

757	339722.80	1339704.68	Аналитический метод	0.1	—
758	339720.99	1339711.67	Аналитический метод	0.1	—
759	339710.81	1339709.78	Аналитический метод	0.1	—
760	339674.05	1339702.92	Аналитический метод	0.1	—
761	339679.88	1339670.94	Аналитический метод	0.1	—
762	339725.14	1339670.64	Аналитический метод	0.1	—
763	339731.60	1339670.58	Аналитический метод	0.1	—
764	339727.74	1339685.52	Аналитический метод	0.1	—
765	339780.75	1339699.20	Аналитический метод	0.1	—
766	339853.67	1339717.41	Аналитический метод	0.1	—
767	339903.86	1339729.70	Аналитический метод	0.1	—
768	340097.42	1339969.41	Аналитический метод	0.1	—
769	340189.47	1340039.28	Аналитический метод	0.1	—
770	340184.39	1340120.94	Аналитический метод	0.1	—
771	340186.56	1340127.38	Аналитический метод	0.1	—
772	340189.22	1340200.97	Аналитический метод	0.1	—
773	340189.05	1340218.96	Аналитический метод	0.1	—
774	340193.84	1340277.82	Аналитический метод	0.1	—
775	340232.35	1340366.92	Аналитический метод	0.1	—
776	340286.81	1340388.16	Аналитический метод	0.1	—
777	340299.97	1340605.32	Аналитический метод	0.1	—
778	340376.91	1340629.44	Аналитический метод	0.1	—
779	340468.09	1340796.16	Аналитический метод	0.1	—

780	340477.45	1340863.75	Аналитический метод	0.1	—
781	340433.46	1341215.65	Аналитический метод	0.1	—
782	340444.54	1341311.28	Аналитический метод	0.1	—
783	340471.50	1341445.64	Аналитический метод	0.1	—
784	340641.18	1341544.25	Аналитический метод	0.1	—
785	340675.02	1341549.88	Аналитический метод	0.1	—
786	340680.19	1341552.13	Аналитический метод	0.1	—
787	340715.27	1341587.30	Аналитический метод	0.1	—
788	340736.50	1341579.80	Аналитический метод	0.1	—
789	340770.03	1341562.59	Аналитический метод	0.1	—
790	340802.43	1341546.64	Аналитический метод	0.1	—
791	340812.38	1341542.29	Аналитический метод	0.1	—
792	340871.83	1341532.00	Аналитический метод	0.1	—
793	340907.66	1341519.34	Аналитический метод	0.1	—
794	340941.24	1341502.36	Аналитический метод	0.1	—
795	340950.09	1341501.15	Аналитический метод	0.1	—
796	340959.83	1341519.57	Аналитический метод	0.1	—
797	340974.16	1341533.52	Аналитический метод	0.1	—
798	341325.19	1341733.33	Аналитический метод	0.1	—
799	341392.55	1341728.09	Аналитический метод	0.1	—
800	341411.77	1341726.04	Аналитический метод	0.1	—
801	341417.92	1341726.06	Аналитический метод	0.1	—
802	341468.25	1341735.49	Аналитический метод	0.1	—

803	341493.17	1341741.32	Аналитический метод	0.1	—
804	341668.37	1341775.80	Аналитический метод	0.1	—
805	341676.08	1341773.89	Аналитический метод	0.1	—
806	341686.09	1341770.97	Аналитический метод	0.1	—
807	341693.79	1341768.96	Аналитический метод	0.1	—
808	341710.56	1341765.36	Аналитический метод	0.1	—
809	341757.96	1341753.64	Аналитический метод	0.1	—
810	341840.50	1341773.86	Аналитический метод	0.1	—
811	341910.15	1341770.17	Аналитический метод	0.1	—
812	341915.77	1341768.38	Аналитический метод	0.1	—
813	341934.64	1341767.01	Аналитический метод	0.1	—
814	341960.65	1341767.49	Аналитический метод	0.1	—
815	341977.03	1341766.62	Аналитический метод	0.1	—
816	342012.15	1341763.94	Аналитический метод	0.1	—
817	342050.84	1341764.05	Аналитический метод	0.1	—
818	342050.89	1341744.26	Аналитический метод	0.1	—
819	342059.41	1341744.26	Аналитический метод	0.1	—
820	342067.06	1341744.26	Аналитический метод	0.1	—
821	342070.25	1341730.80	Аналитический метод	0.1	—
822	342104.71	1341494.80	Аналитический метод	0.1	—
823	342103.29	1341429.46	Аналитический метод	0.1	—
824	342122.84	1341370.24	Аналитический метод	0.1	—
825	342297.57	1340170.28	Аналитический метод	0.1	—

826	342347.02	1339960.55	Аналитический метод	0.1	—
827	342380.52	1339767.11	Аналитический метод	0.1	—
828	342382.81	1339739.77	Аналитический метод	0.1	—
829	342386.56	1339732.18	Аналитический метод	0.1	—
830	342402.99	1339637.35	Аналитический метод	0.1	—
831	342401.90	1339605.60	Аналитический метод	0.1	—
832	342412.89	1339542.02	Аналитический метод	0.1	—
833	342415.63	1339533.14	Аналитический метод	0.1	—
834	342425.46	1339507.59	Аналитический метод	0.1	—
835	342515.87	1339427.06	Аналитический метод	0.1	—
836	342583.49	1338962.65	Аналитический метод	0.1	—
837	342467.87	1338807.63	Аналитический метод	0.1	—
838	342489.59	1338658.74	Аналитический метод	0.1	—
839	342490.62	1338606.04	Аналитический метод	0.1	—
840	342491.28	1338593.48	Аналитический метод	0.1	—
841	342501.04	1338580.20	Аналитический метод	0.1	—
842	342514.52	1338487.76	Аналитический метод	0.1	—
843	342514.10	1338482.50	Аналитический метод	0.1	—
844	342516.42	1338474.79	Аналитический метод	0.1	—
845	342526.37	1338406.51	Аналитический метод	0.1	—
846	342527.33	1338392.10	Аналитический метод	0.1	—
847	342532.43	1338357.70	Аналитический метод	0.1	—
848	342534.99	1338347.43	Аналитический метод	0.1	—

849	342564.92	1338142.17	Аналитический метод	0.1	—
850	342565.71	1338134.44	Аналитический метод	0.1	—
851	342566.60	1338130.70	Аналитический метод	0.1	—
852	342626.15	1337722.35	Аналитический метод	0.1	—
853	342433.74	1337692.44	Аналитический метод	0.1	—
854	342536.80	1337029.40	Аналитический метод	0.1	—
855	342547.51	1337014.04	Аналитический метод	0.1	—
856	342550.73	1337005.07	Аналитический метод	0.1	—
857	342557.89	1336999.14	Аналитический метод	0.1	—
858	342626.33	1336900.97	Аналитический метод	0.1	—
859	342647.12	1336866.14	Аналитический метод	0.1	—
860	342684.12	1336797.88	Аналитический метод	0.1	—
861	342709.08	1336762.29	Аналитический метод	0.1	—
862	342717.61	1336748.00	Аналитический метод	0.1	—
863	342783.97	1336671.38	Аналитический метод	0.1	—
864	342782.49	1336589.98	Аналитический метод	0.1	—
865	342814.44	1336498.64	Аналитический метод	0.1	—
866	342860.84	1336229.85	Аналитический метод	0.1	—
867	342861.89	1336209.56	Аналитический метод	0.1	—
868	342871.74	1336166.73	Аналитический метод	0.1	—
869	342875.12	1336147.14	Аналитический метод	0.1	—
870	342883.21	1336100.46	Аналитический метод	0.1	—
871	342937.36	1335786.93	Аналитический метод	0.1	—

872	342935.94	1335762.05	Аналитический метод	0.1	—
873	342952.80	1335697.54	Аналитический метод	0.1	—
874	342978.12	1335551.02	Аналитический метод	0.1	—
875	342978.80	1335529.92	Аналитический метод	0.1	—
876	342986.09	1335504.91	Аналитический метод	0.1	—
877	343010.35	1335364.48	Аналитический метод	0.1	—
878	343007.34	1335353.23	Аналитический метод	0.1	—
879	343008.96	1335322.53	Аналитический метод	0.1	—
880	343020.77	1335304.21	Аналитический метод	0.1	—
881	343028.72	1335258.21	Аналитический метод	0.1	—
882	343028.10	1335247.86	Аналитический метод	0.1	—
883	343030.64	1335222.19	Аналитический метод	0.1	—
884	343033.69	1335204.14	Аналитический метод	0.1	—
885	343039.10	1335198.09	Аналитический метод	0.1	—
886	343105.32	1334814.91	Аналитический метод	0.1	—
887	343106.08	1334800.57	Аналитический метод	0.1	—
888	343108.89	1334774.06	Аналитический метод	0.1	—
889	343114.00	1334743.76	Аналитический метод	0.1	—
890	343119.08	1334735.26	Аналитический метод	0.1	—
891	343132.00	1334660.49	Аналитический метод	0.1	—
892	343132.49	1334638.91	Аналитический метод	0.1	—
893	343137.89	1334626.40	Аналитический метод	0.1	—
894	343190.38	1334322.64	Аналитический метод	0.1	—



895	343195.56	1334284.20	Аналитический метод	0.1	—
896	343209.71	1334204.55	Аналитический метод	0.1	—
897	343210.36	1334200.92	Аналитический метод	0.1	—
898	343270.67	1334125.36	Аналитический метод	0.1	—
899	343286.78	1334114.23	Аналитический метод	0.1	—
900	343315.62	1334079.48	Аналитический метод	0.1	—
901	343323.69	1334066.00	Аналитический метод	0.1	—
902	343348.76	1334039.55	Аналитический метод	0.1	—
903	343406.81	1333969.84	Аналитический метод	0.1	—
904	343424.30	1333938.71	Аналитический метод	0.1	—
905	343459.06	1333891.86	Аналитический метод	0.1	—
906	343476.60	1333860.56	Аналитический метод	0.1	—
907	343488.52	1333833.03	Аналитический метод	0.1	—
908	343492.80	1333782.44	Аналитический метод	0.1	—
909	343533.66	1333698.48	Аналитический метод	0.1	—
910	343539.18	1333691.67	Аналитический метод	0.1	—
911	343549.78	1333670.93	Аналитический метод	0.1	—
912	343536.27	1333541.84	Аналитический метод	0.1	—
913	343528.67	1333502.16	Аналитический метод	0.1	—
914	343529.86	1333482.10	Аналитический метод	0.1	—
915	343524.84	1333435.40	Аналитический метод	0.1	—
916	343518.82	1333414.93	Аналитический метод	0.1	—
917	343509.56	1333358.36	Аналитический метод	0.1	—

918	343514.51	1333339.47	Аналитический метод	0.1	—
919	343512.94	1333324.84	Аналитический метод	0.1	—
920	343500.41	1333307.10	Аналитический метод	0.1	—
921	343502.35	1333274.36	Аналитический метод	0.1	—
922	343500.93	1333226.36	Аналитический метод	0.1	—
923	343491.74	1333187.32	Аналитический метод	0.1	—
924	343491.31	1333155.31	Аналитический метод	0.1	—
925	343491.87	1333129.03	Аналитический метод	0.1	—
926	343490.36	1333114.99	Аналитический метод	0.1	—
927	343482.30	1333101.24	Аналитический метод	0.1	—
928	343492.30	1333052.31	Аналитический метод	0.1	—
929	343502.31	1333023.73	Аналитический метод	0.1	—
930	343481.73	1332849.74	Аналитический метод	0.1	—
931	343512.46	1332813.24	Аналитический метод	0.1	—
932	343487.57	1332599.56	Аналитический метод	0.1	—
933	343436.05	1332564.43	Аналитический метод	0.1	—
934	343421.38	1332438.92	Аналитический метод	0.1	—
935	343403.83	1332342.53	Аналитический метод	0.1	—
936	343437.36	1332323.68	Аналитический метод	0.1	—
937	343514.54	1332226.11	Аналитический метод	0.1	—
938	343491.68	1332030.18	Аналитический метод	0.1	—
939	343527.33	1331985.12	Аналитический метод	0.1	—
940	343507.25	1331813.12	Аналитический метод	0.1	—

941	343627.34	1331661.30	Аналитический метод	0.1	—
942	343613.61	1331543.65	Аналитический метод	0.1	—
943	343636.36	1331446.59	Аналитический метод	0.1	—
944	343640.13	1331434.05	Аналитический метод	0.1	—
945	343643.38	1331426.47	Аналитический метод	0.1	—
946	343744.20	1330739.02	Аналитический метод	0.1	—
947	343679.96	1330611.25	Аналитический метод	0.1	—
948	343688.37	1330539.43	Аналитический метод	0.1	—
949	343697.74	1330423.62	Аналитический метод	0.1	—
950	343703.20	1330396.92	Аналитический метод	0.1	—
951	343719.88	1330345.78	Аналитический метод	0.1	—
952	343732.21	1330263.74	Аналитический метод	0.1	—
953	343732.92	1330247.56	Аналитический метод	0.1	—
954	343736.64	1330225.51	Аналитический метод	0.1	—
955	343740.84	1330206.31	Аналитический метод	0.1	—
956	343802.83	1329794.02	Аналитический метод	0.1	—
957	343803.36	1329763.82	Аналитический метод	0.1	—
958	343809.22	1329751.50	Аналитический метод	0.1	—
959	343859.78	1329415.20	Аналитический метод	0.1	—
960	343869.26	1329330.34	Аналитический метод	0.1	—
961	343673.03	1329089.09	Аналитический метод	0.1	—
962	343124.17	1328358.74	Аналитический метод	0.1	—
963	342778.03	1327898.13	Аналитический метод	0.1	—

964	342696.61	1327878.73	Аналитический метод	0.1	—
965	342712.54	1327811.90	Аналитический метод	0.1	—
966	342695.44	1327789.39	Аналитический метод	0.1	—
967	342642.98	1327742.40	Аналитический метод	0.1	—
968	342395.79	1327711.12	Аналитический метод	0.1	—
969	342364.21	1327641.61	Аналитический метод	0.1	—
970	342344.15	1327597.44	Аналитический метод	0.1	—
971	342321.66	1327547.93	Аналитический метод	0.1	—
972	342269.31	1327432.68	Аналитический метод	0.1	—
973	342207.01	1327409.31	Аналитический метод	0.1	—
974	342150.07	1327405.81	Аналитический метод	0.1	—
975	342138.89	1327403.53	Аналитический метод	0.1	—
976	342122.27	1327396.00	Аналитический метод	0.1	—
977	342075.98	1327331.94	Аналитический метод	0.1	—
978	342079.48	1327292.46	Аналитический метод	0.1	—
979	342061.74	1327250.85	Аналитический метод	0.1	—
1	342078.98	1327240.68	Аналитический метод	0.1	—

### 3. Сведения о характерных точках части (частей) границы объекта

Обозначение характерных точек части границы	Координаты, м		Метод определения координат характерной точки	Средняя квадратическая погрешность положения характерной точки (Mt), м	Описание обозначения точки на местности (при наличии)
	X	Y			
1	2	3	4	5	6
Часть N 1					
—	—	—	—	—	—




**ТЕКСТОВОЕ ОПИСАНИЕ**  
**местоположения границ населенных пунктов,**  
**территориальных зон**

Прохождение границы		Описание прохождения границы
от точки	до точки	
1	2	3
<i>1</i>	<i>1</i>	—

## Схема расположения листов

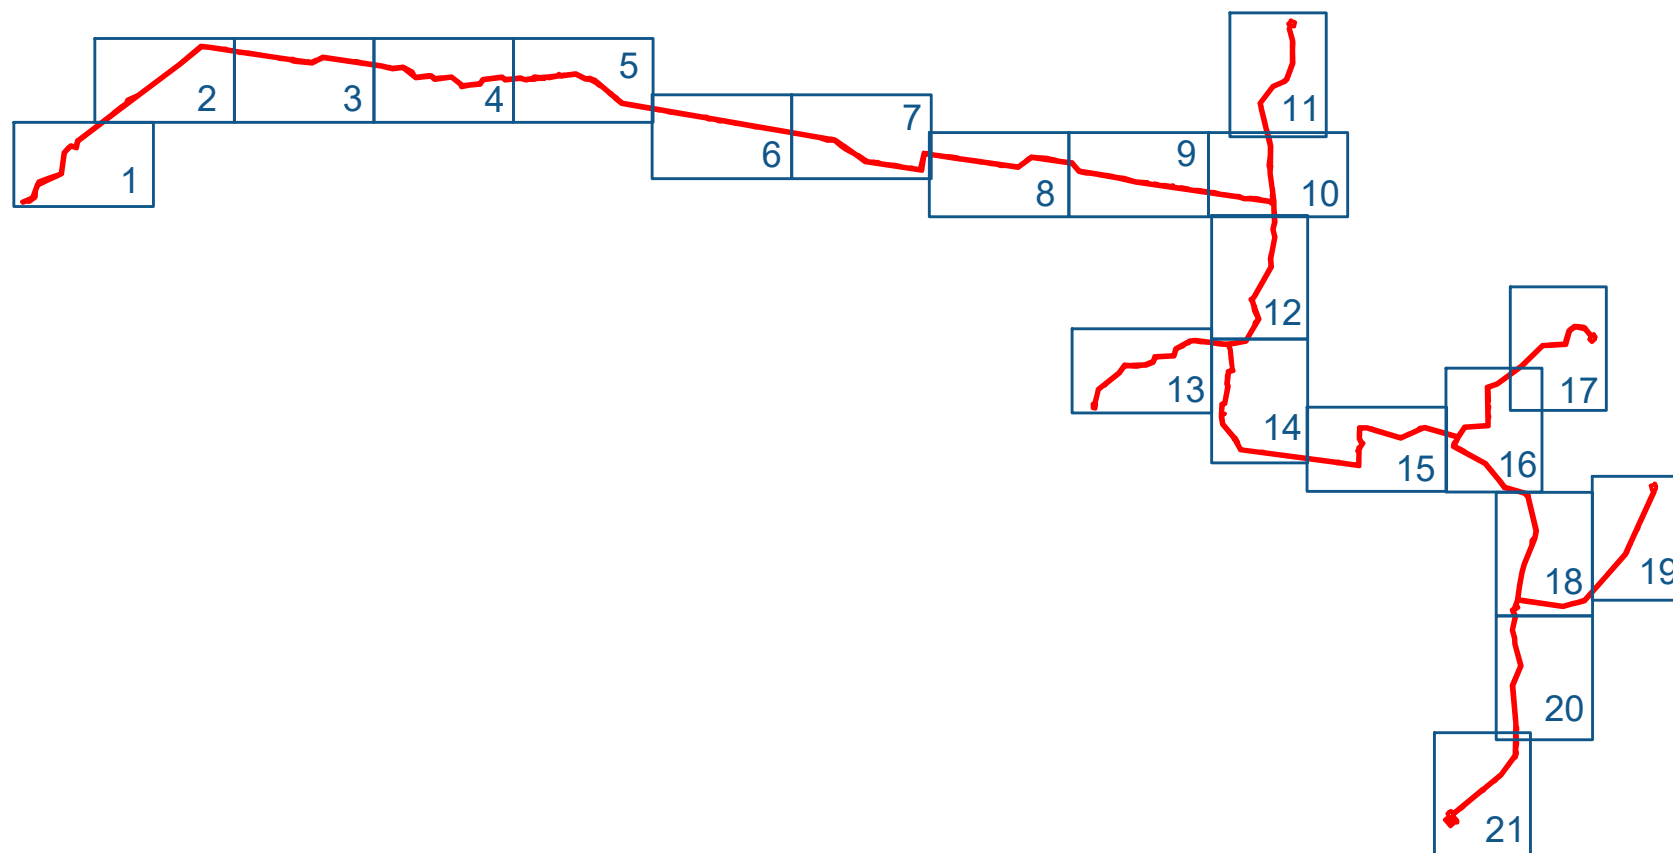Схема расположения границ публичного сервитута в целях строительства и эксплуатации линейного объекта системы газоснажения  
«Газопровод межпоселковый от ГРС Сортавала - п. Рауталаhti - д. Хийденсельга - д. Янис - п. Ляскеля  
с отводом на п. Харлу Питкярантского района Республики Карелия»




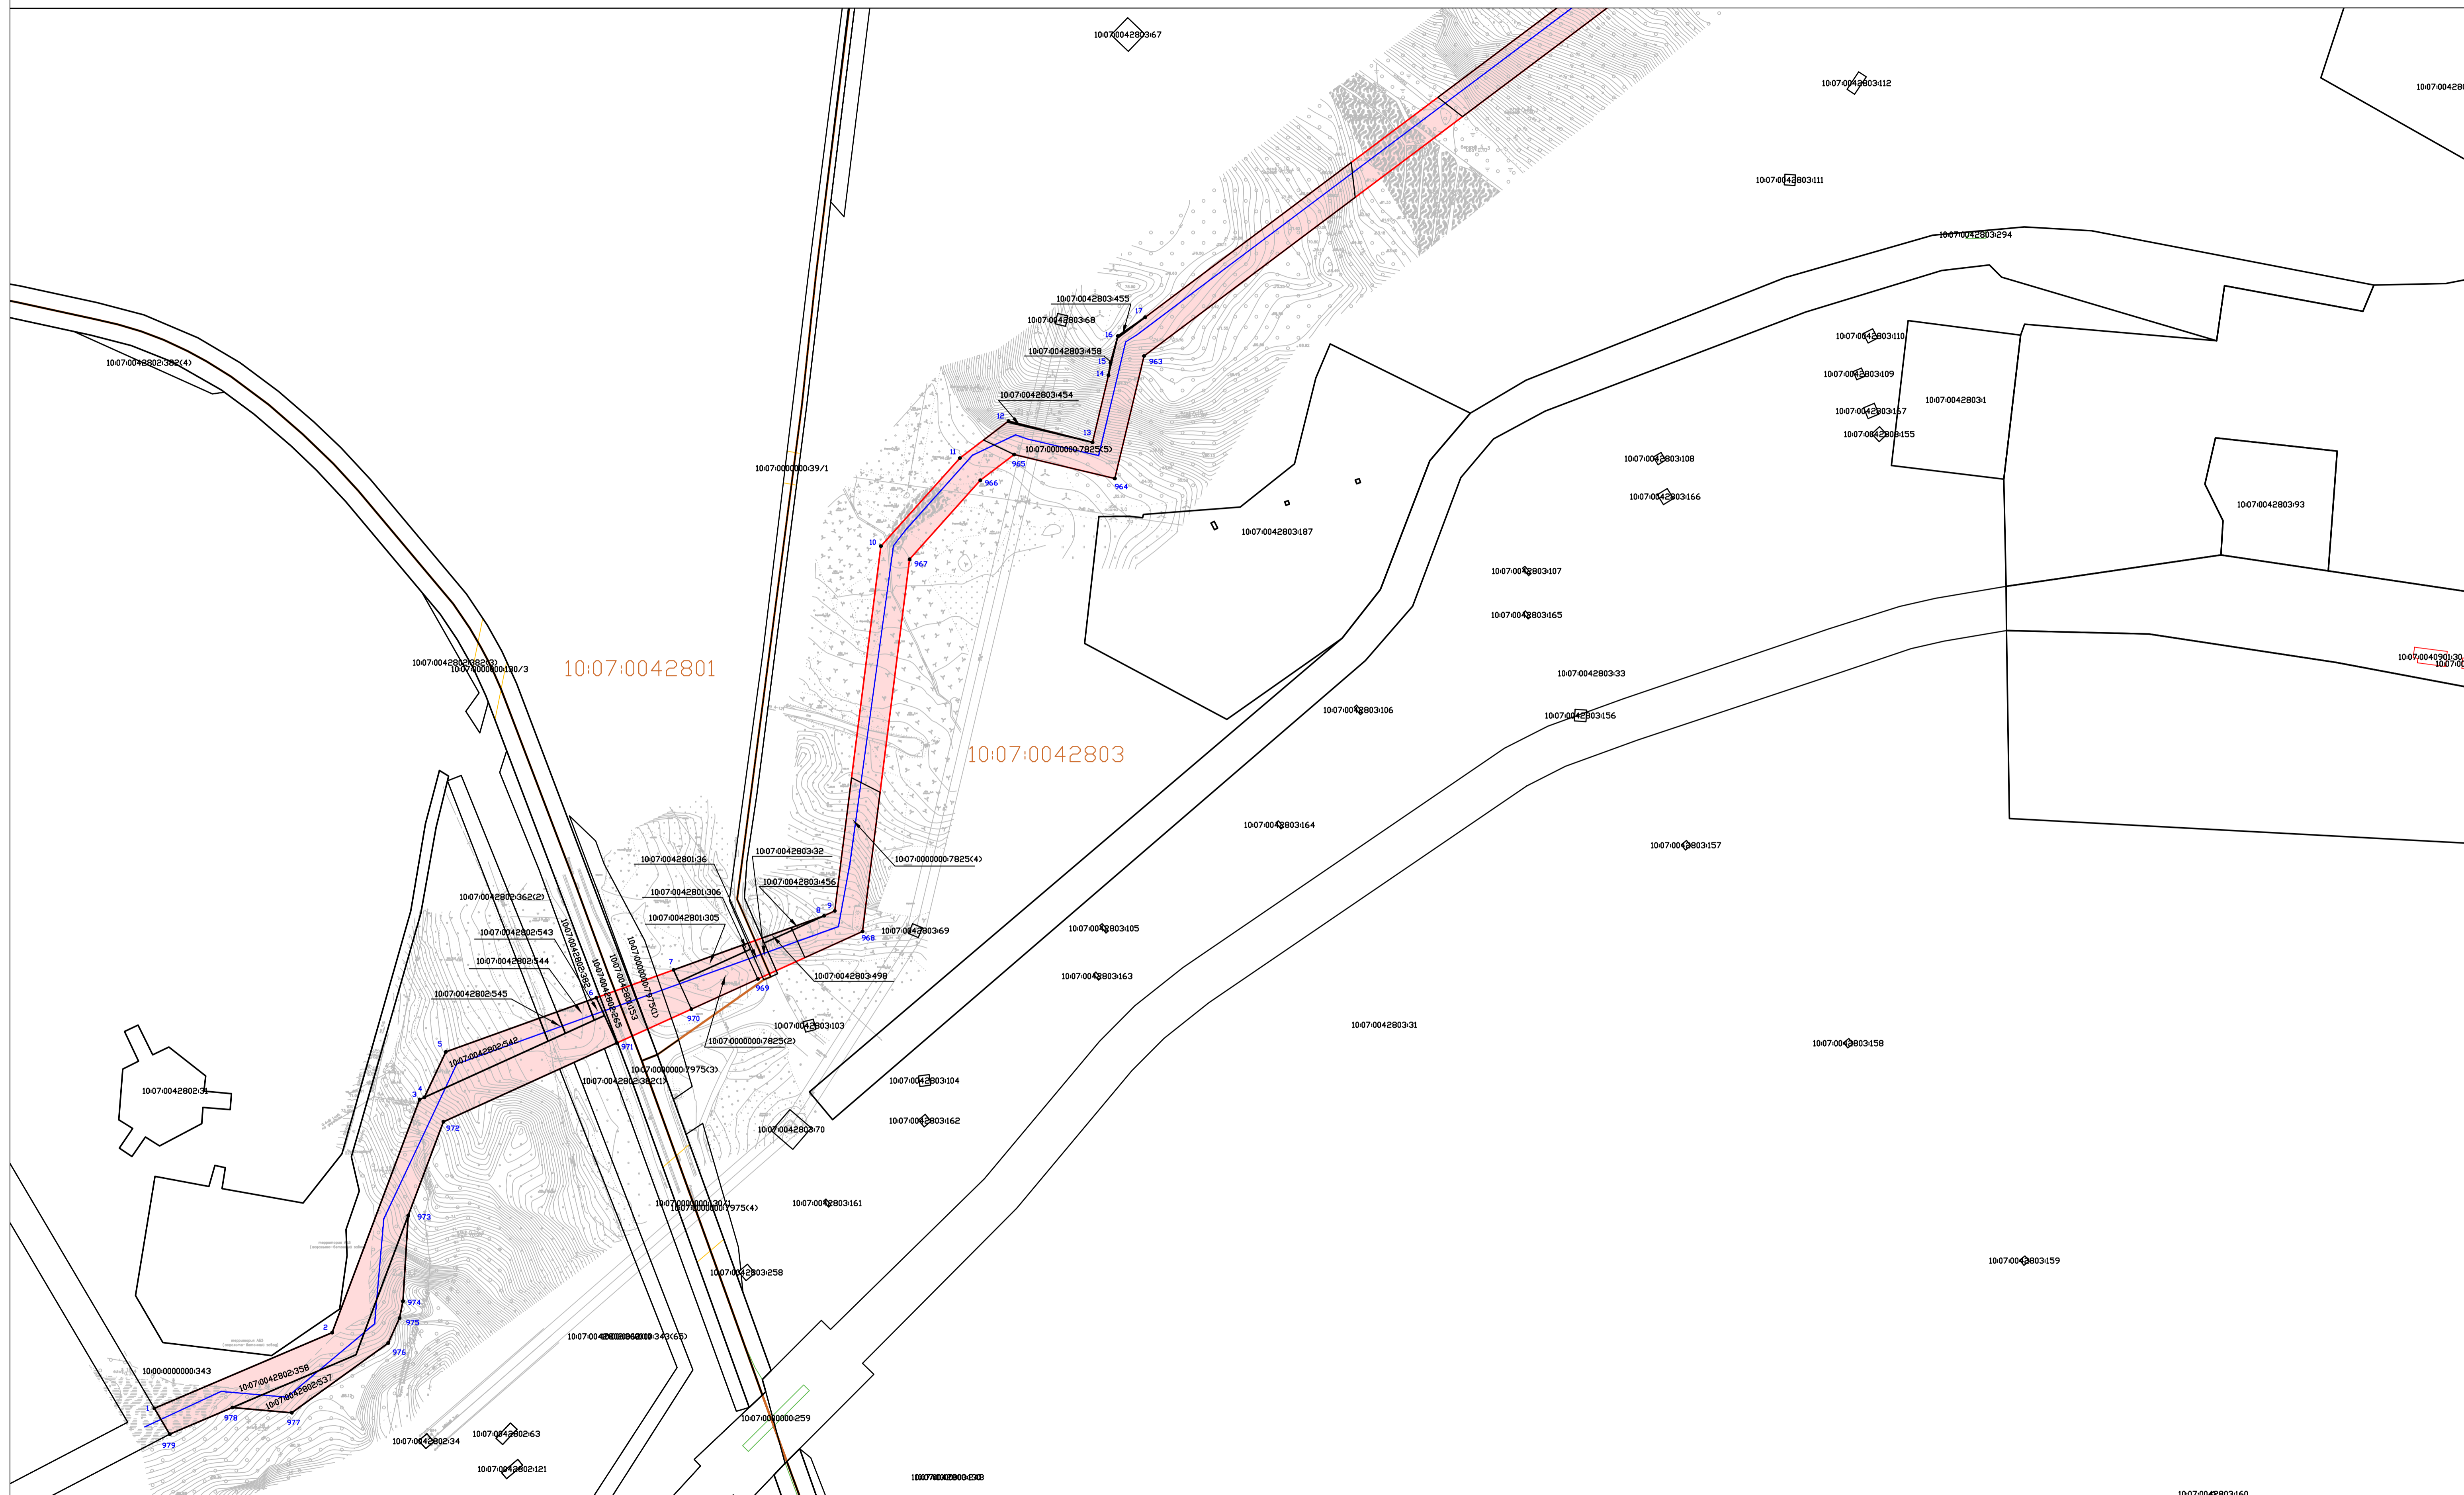
 - граница публичного сервитута

Схема расположения границ публичного сервитута в целях строительства и эксплуатации линейного объекта системы газоснабжения  
 "Газопровод межпоселковый от ГРС Сортавала - п. Рауталаhti - д. Хийденсельга - д. Янис - п. Ляскеля с отводом на п. Харлу Питкярантского района Республики Карелия "



Условные обозначения:

- граница публичного сервитута
- границы земельных участков, сведения о местоположении границ которых содержатся в ЕГРН
- границы кадастровых кварталов
- границы муниципальных образований/населенных пунктов
- ось объекта
- 1 - обозначение характерных точек границ публичного сервитута

Масштаб 1:2000

:25 или 10:05:000000:25 - кадастровый номер земельного участка, сведения о котором содержатся в ЕГРН  
 10:05:0120102 - номер кадастрового квартала



Схема расположения границ публичного сервитута в целях строительства и эксплуатации линейного объекта системы газоснабжения  
 "Газопровод межпоселковый от ГРС Сортавала - п. Рауталаhti - д. Хийденсельга - д. Янис - п. Ляскеля с отводом на п. Харлу Питкярантского района Республики Карелия "



10:07:0042803


Условные обозначения:

- граница публичного сервитута
- границы земельных участков, сведения о местоположении границ которых содержатся в ЕГРН
- границы кадастровых кварталов
- границы муниципальных образований/населенных пунктов
- ось объекта
- обозначение характерных точек границ публичного сервитута

Масштаб 1:2000

:25 или 10:05:000000:25 - кадастровый номер земельного участка, сведения о котором содержатся в ЕГРН  
 10:05:0120102 - номер кадастрового квартала

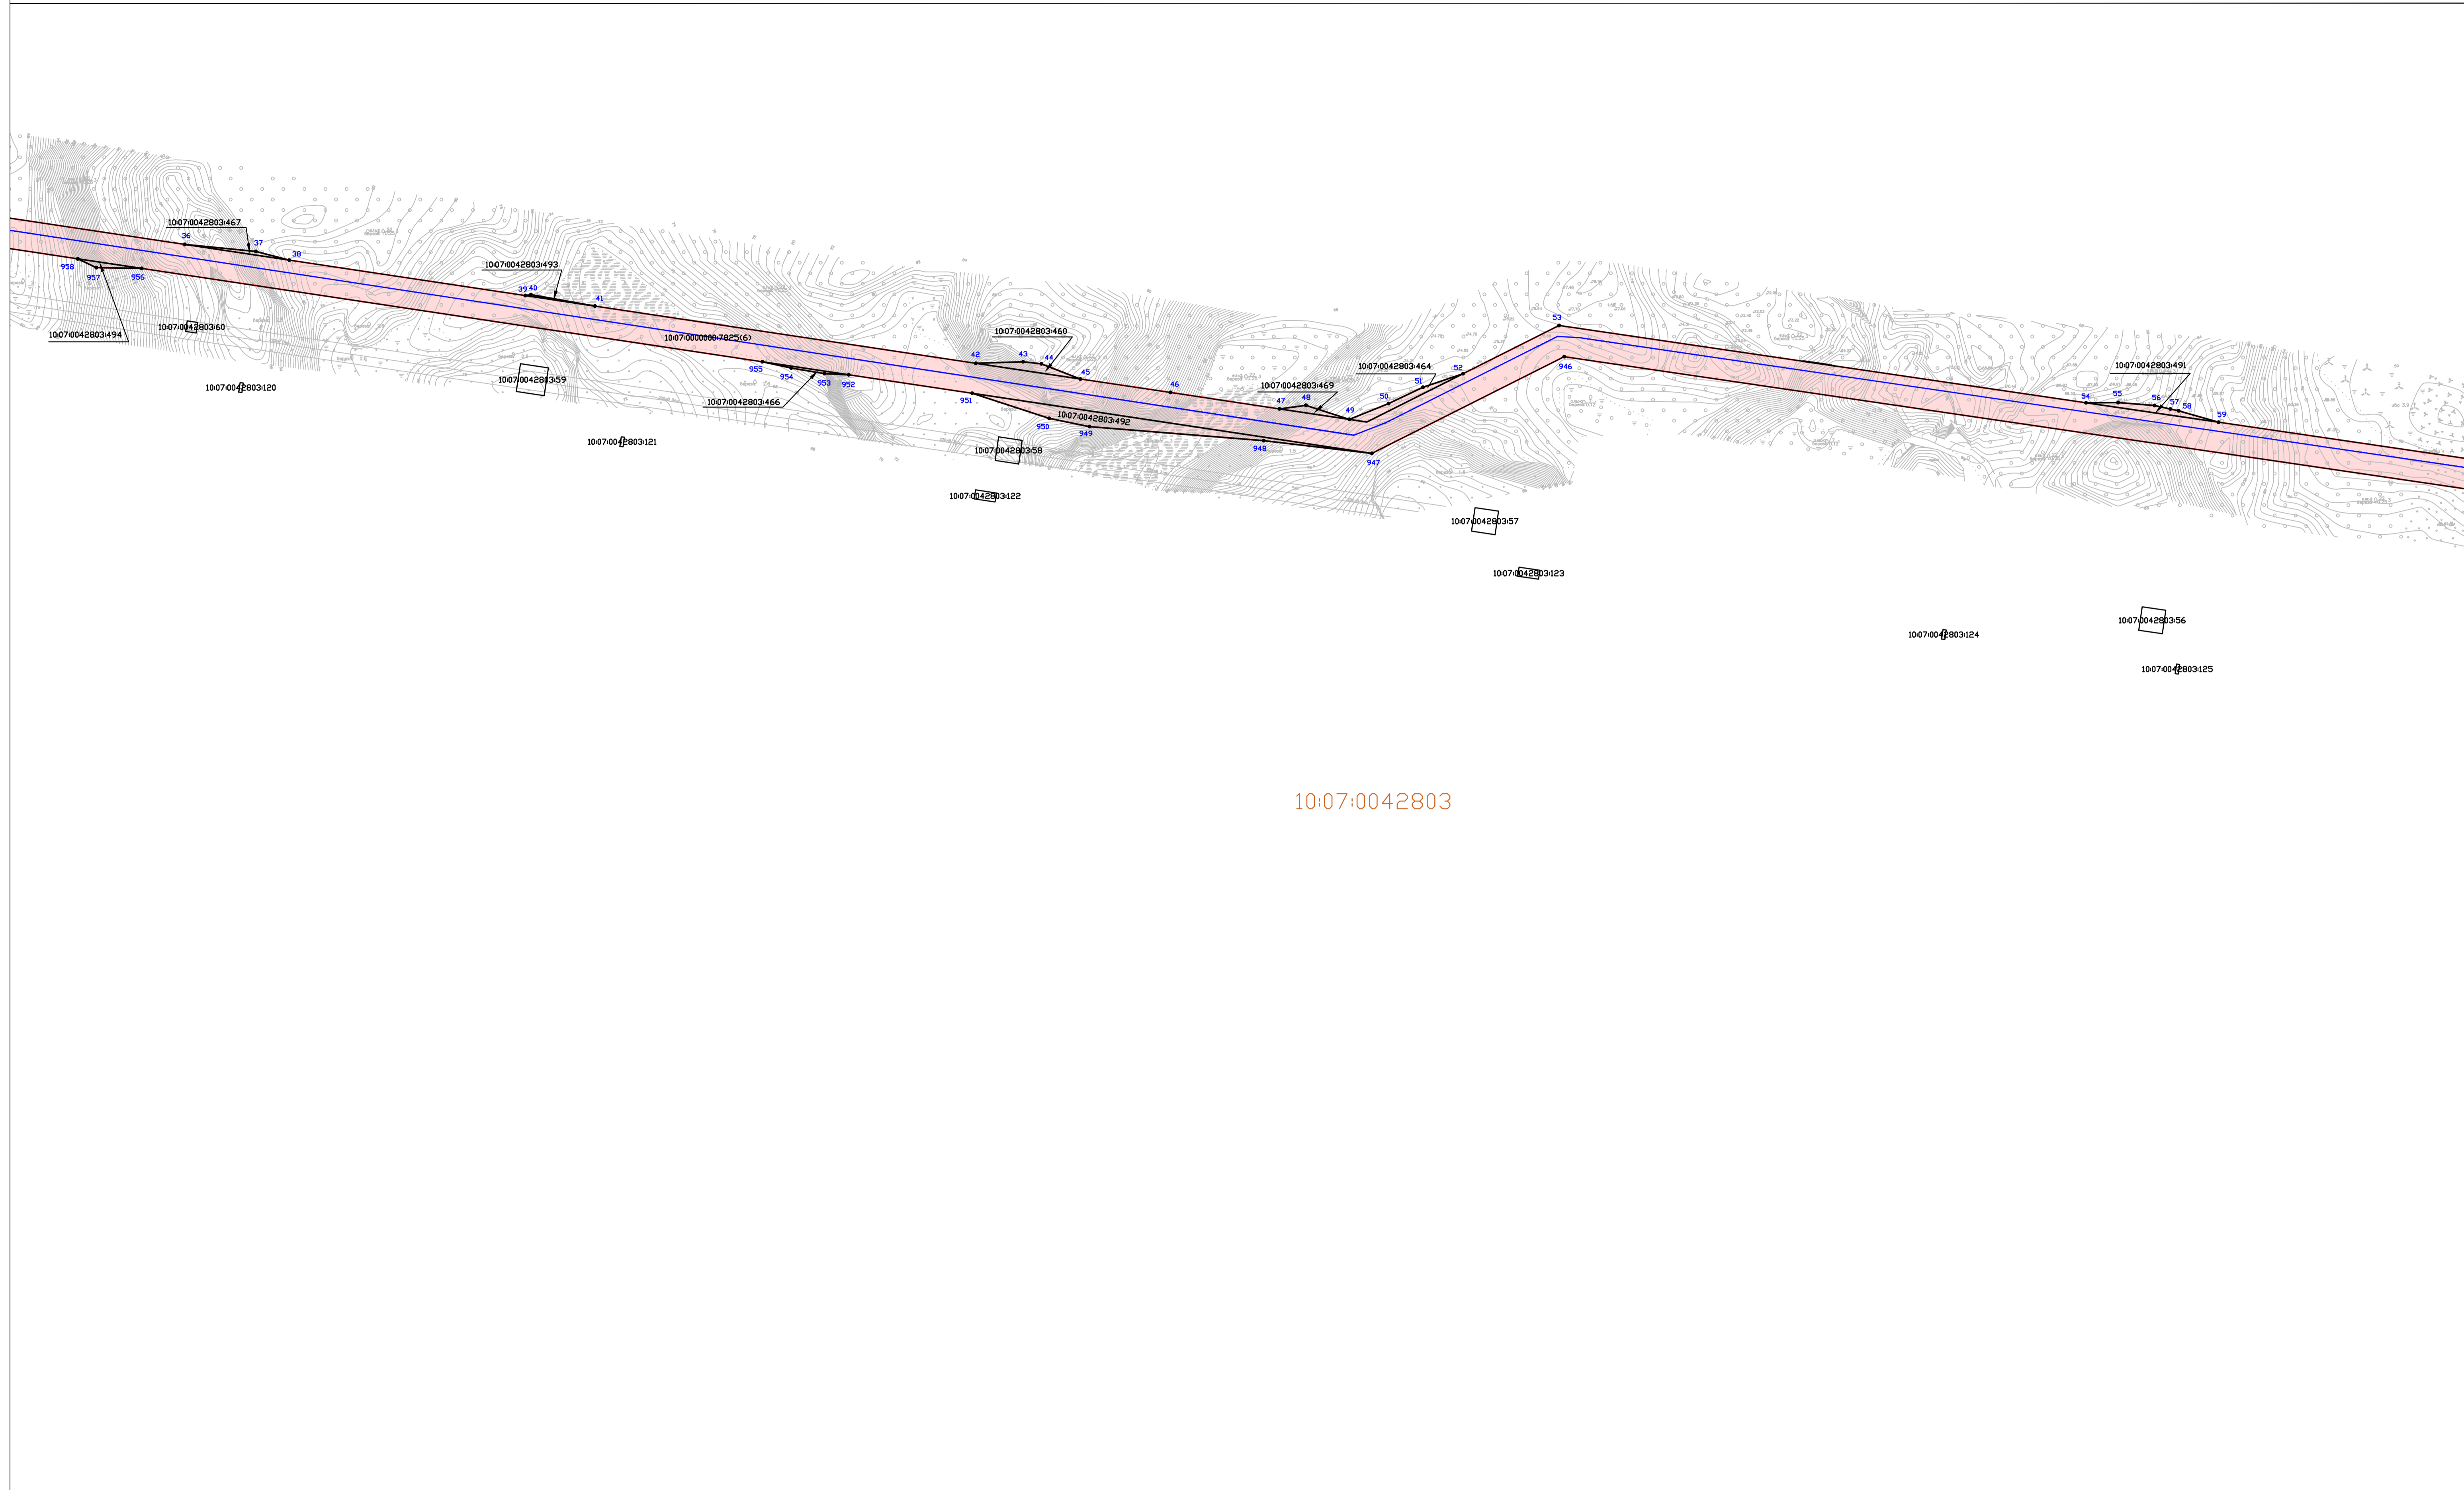Схема расположения границ публичного сервитута в целях строительства и эксплуатации линейного объекта системы газоснабжения  
 "Газопровод межпоселковый от ГРС Сортавала - п. Рауталаhti - д. Хийденсельга - д. Янис - п. Ляскеля с отводом на п. Харлу Питкярантского района Республики Карелия "



10:07:0042803


Условные обозначения:

- граница публичного сервитута
- границы земельных участков, сведения о местоположении границ которых содержатся в ЕГРН
- границы кадастровых кварталов
- границы муниципальных образований/населенных пунктов
- ось объекта
- обозначение характерных точек границ публичного сервитута

Масштаб 1:2000

:25 или 10:05:0000000:25 - кадастровый номер земельного участка, сведения о котором содержатся в ЕГРН  
 10:05:0120102 - номер кадастрового квартала

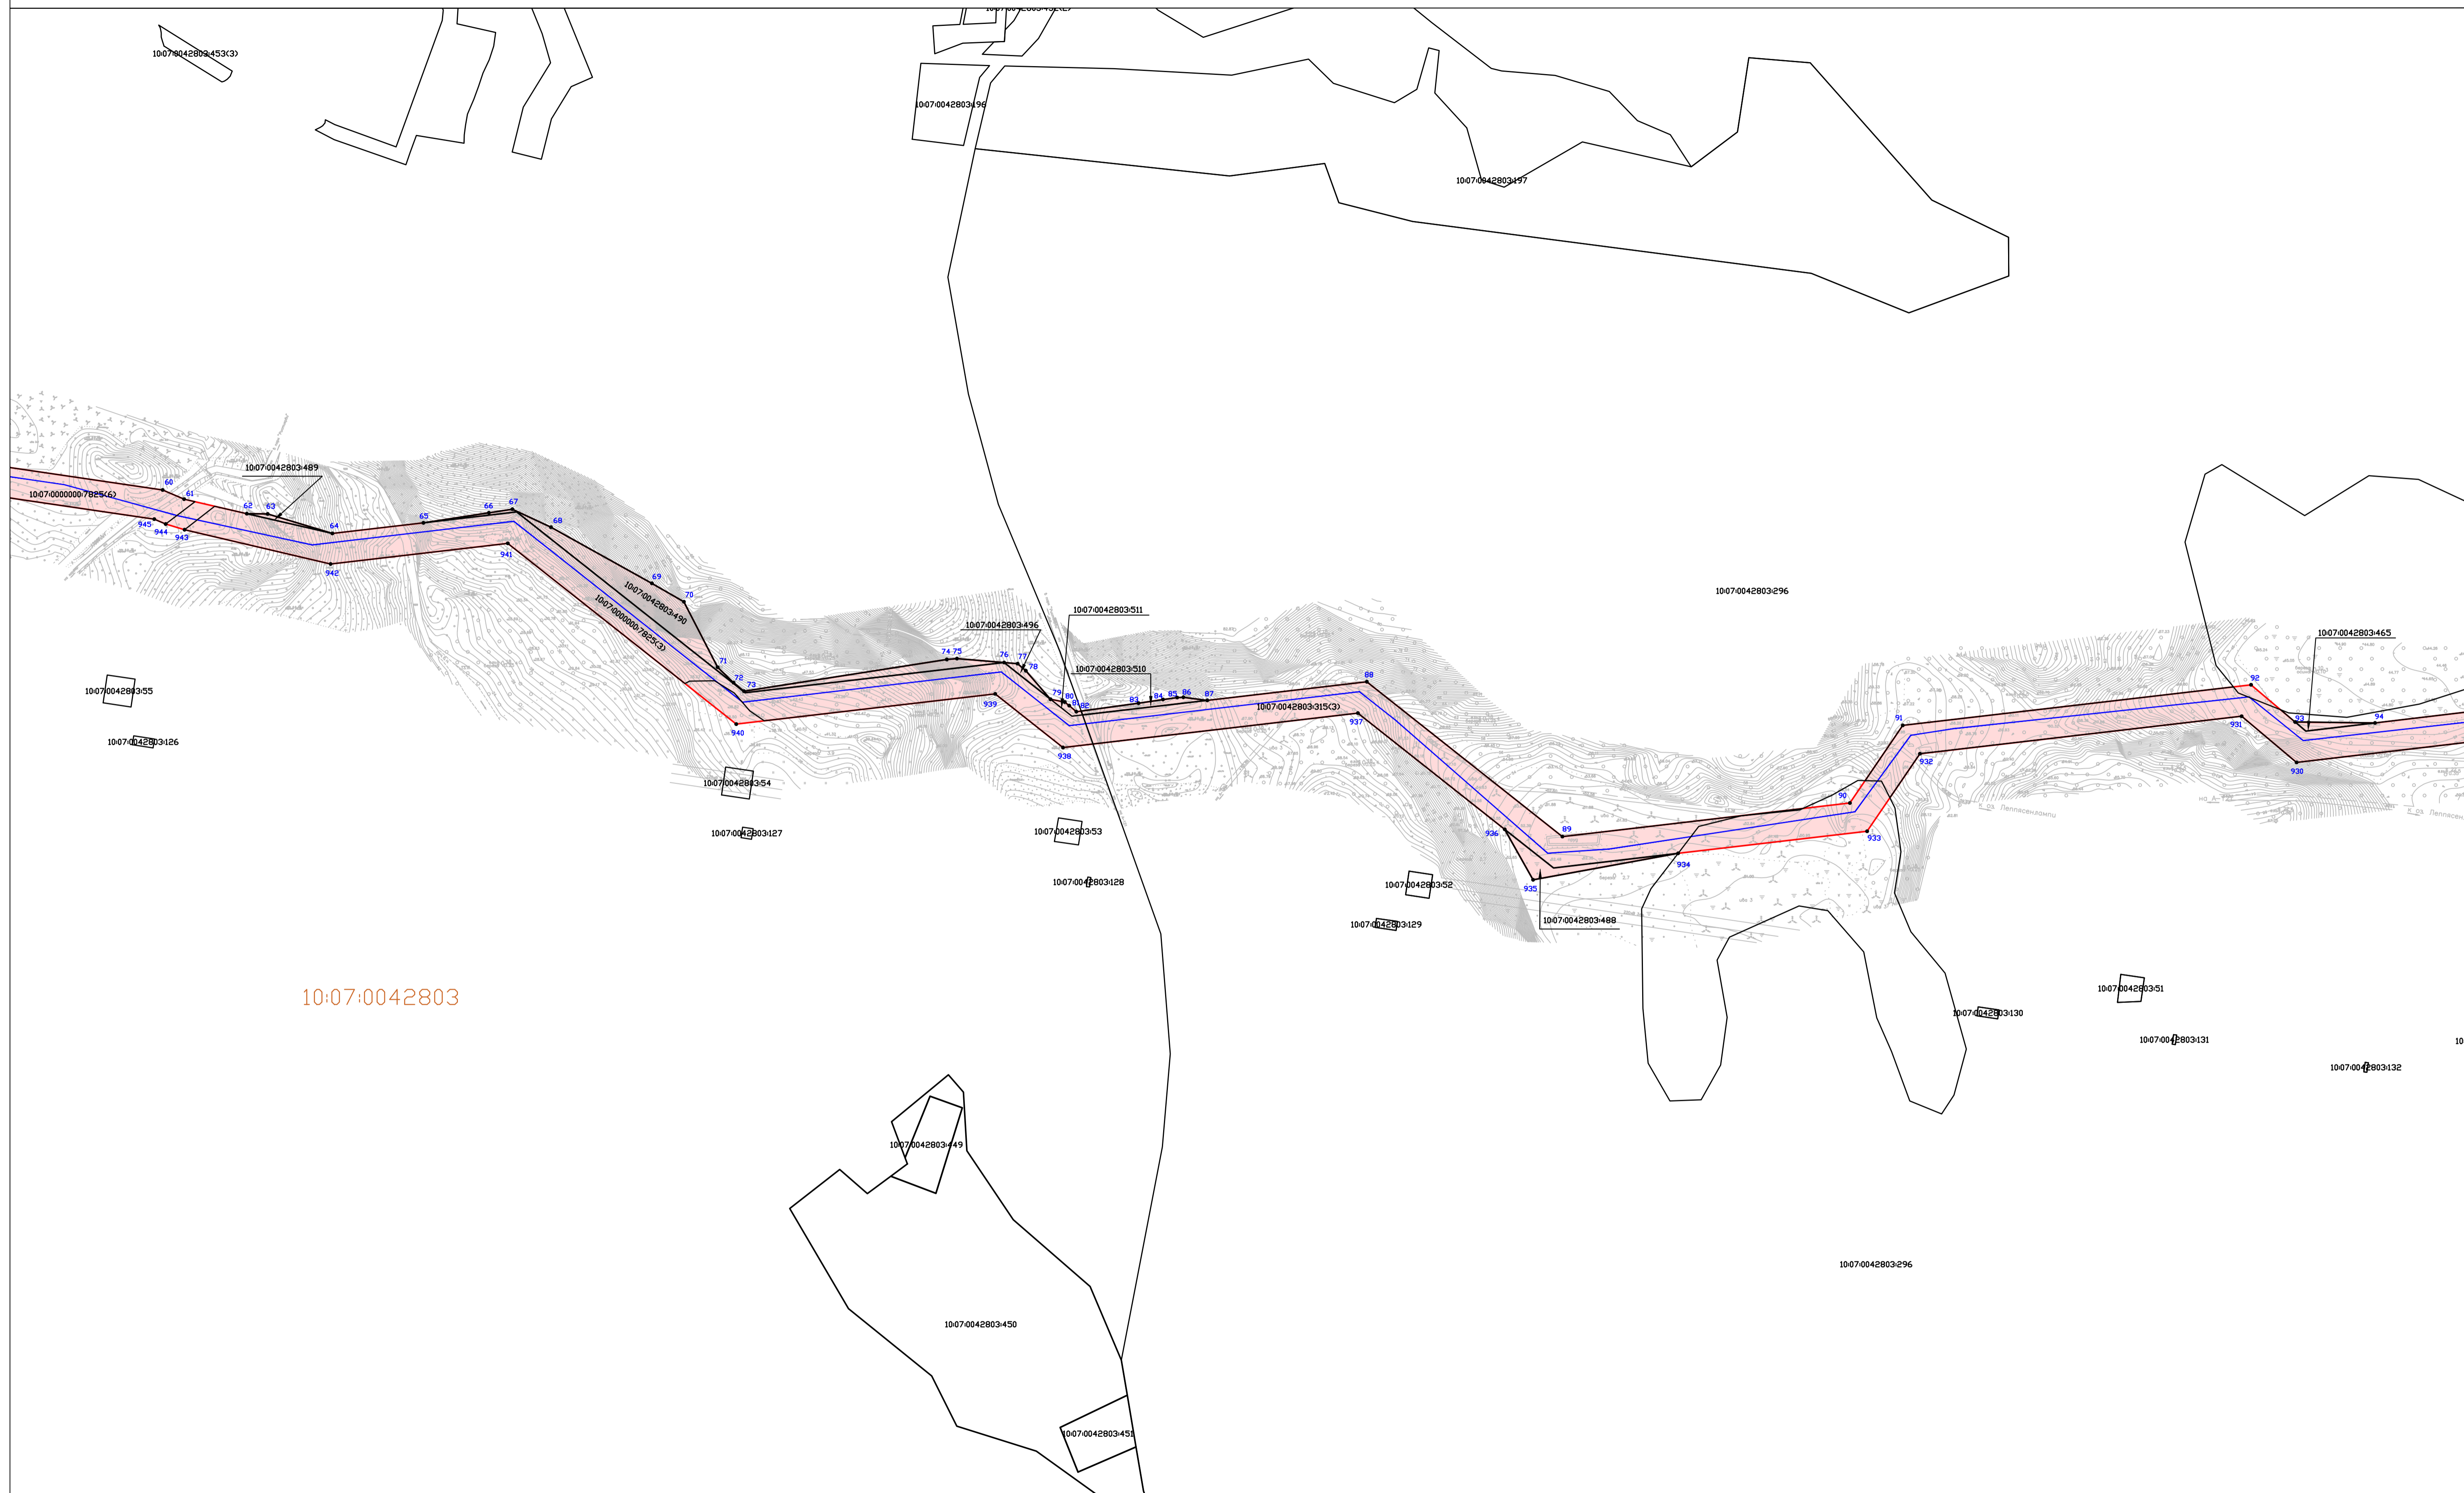Схема расположения границ публичного сервитута в целях строительства и эксплуатации линейного объекта системы газоснабжения  
 "Газопровод межпоселковый от ГРС Сортавала - п. Рауталаhti - д. Хийденсельга - д. Янис - п. Ляскеля с отводом на п. Харлу Питкярантского района Республики Карелия "




Условные обозначения:

- граница публичного сервитута
- границы земельных участков, сведения о местоположении границ которых содержатся в ЕГРН
- границы кадастровых кварталов
- границы муниципальных образований/населенных пунктов
- ось объекта
- обозначение характерных точек границ публичного сервитута

Масштаб 1:2000

:25 или 10:05:000000:25 - кадастровый номер земельного участка, сведения о котором содержатся в ЕГРН  
 10:05:0120102 - номер кадастрового квартала

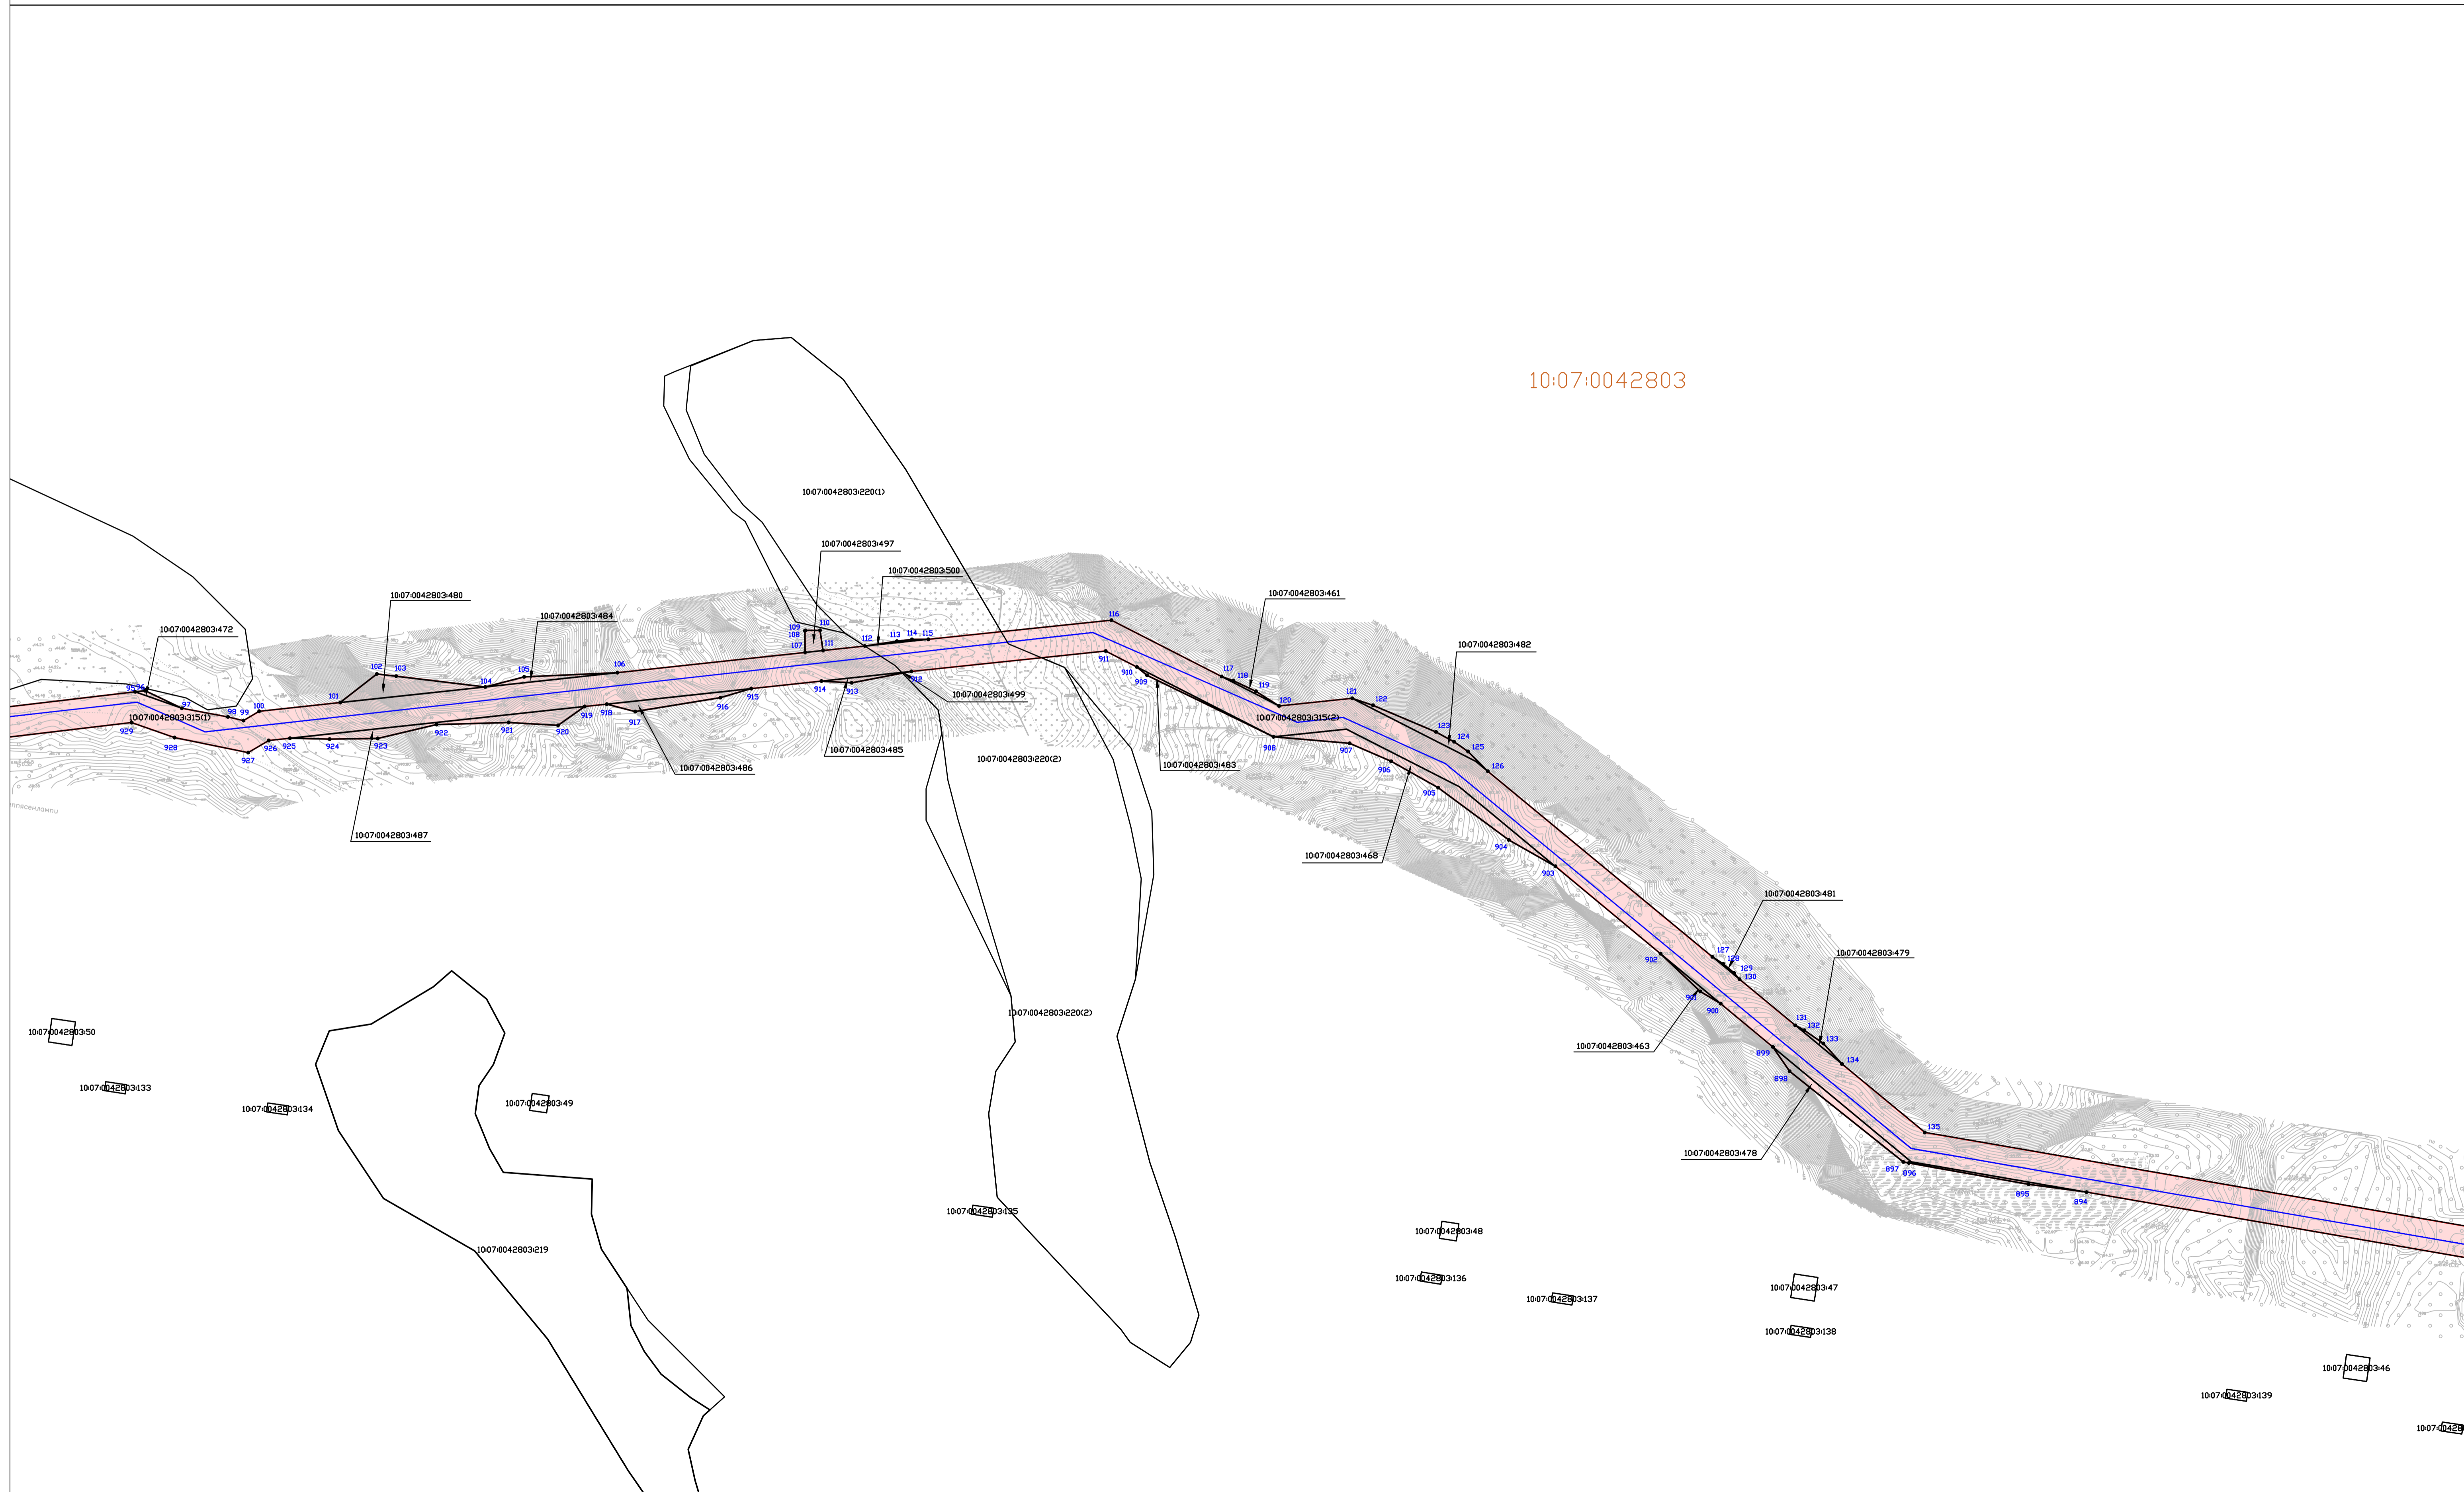Схема расположения границ публичного сервитута в целях строительства и эксплуатации линейного объекта системы газоснабжения  
 "Газопровод межпоселковый от ГРС Сортавала - п. Рауталаhti - д. Хийденсельга - д. Янис - п. Ляскеля с отводом на п. Харлу Питкярантского района Республики Карелия "



10:07:0042803

Условные обозначения:

- граница публичного сервитута
- границы земельных участков, сведения о местоположении границ которых содержатся в ЕГРН
- границы кадастровых кварталов
- границы муниципальных образований/населенных пунктов
- ось объекта
- 1 - обозначение характерных точек границ публичного сервитута

Масштаб 1:2000

:25 или 10:05:000000:25 - кадастровый номер земельного участка, сведения о котором содержатся в ЕГРН  
 10:05:0120102 - номер кадастрового квартала

Схема расположения границ публичного сервитута в целях строительства и эксплуатации линейного объекта системы газоснабжения  
 "Газопровод межпоселковый от ГРС Сортавала - п. Рауталаhti - д. Хийденсельга - д. Янис - п. Ляскеля с отводом на п. Харлу Питкярантского района Республики Карелия "

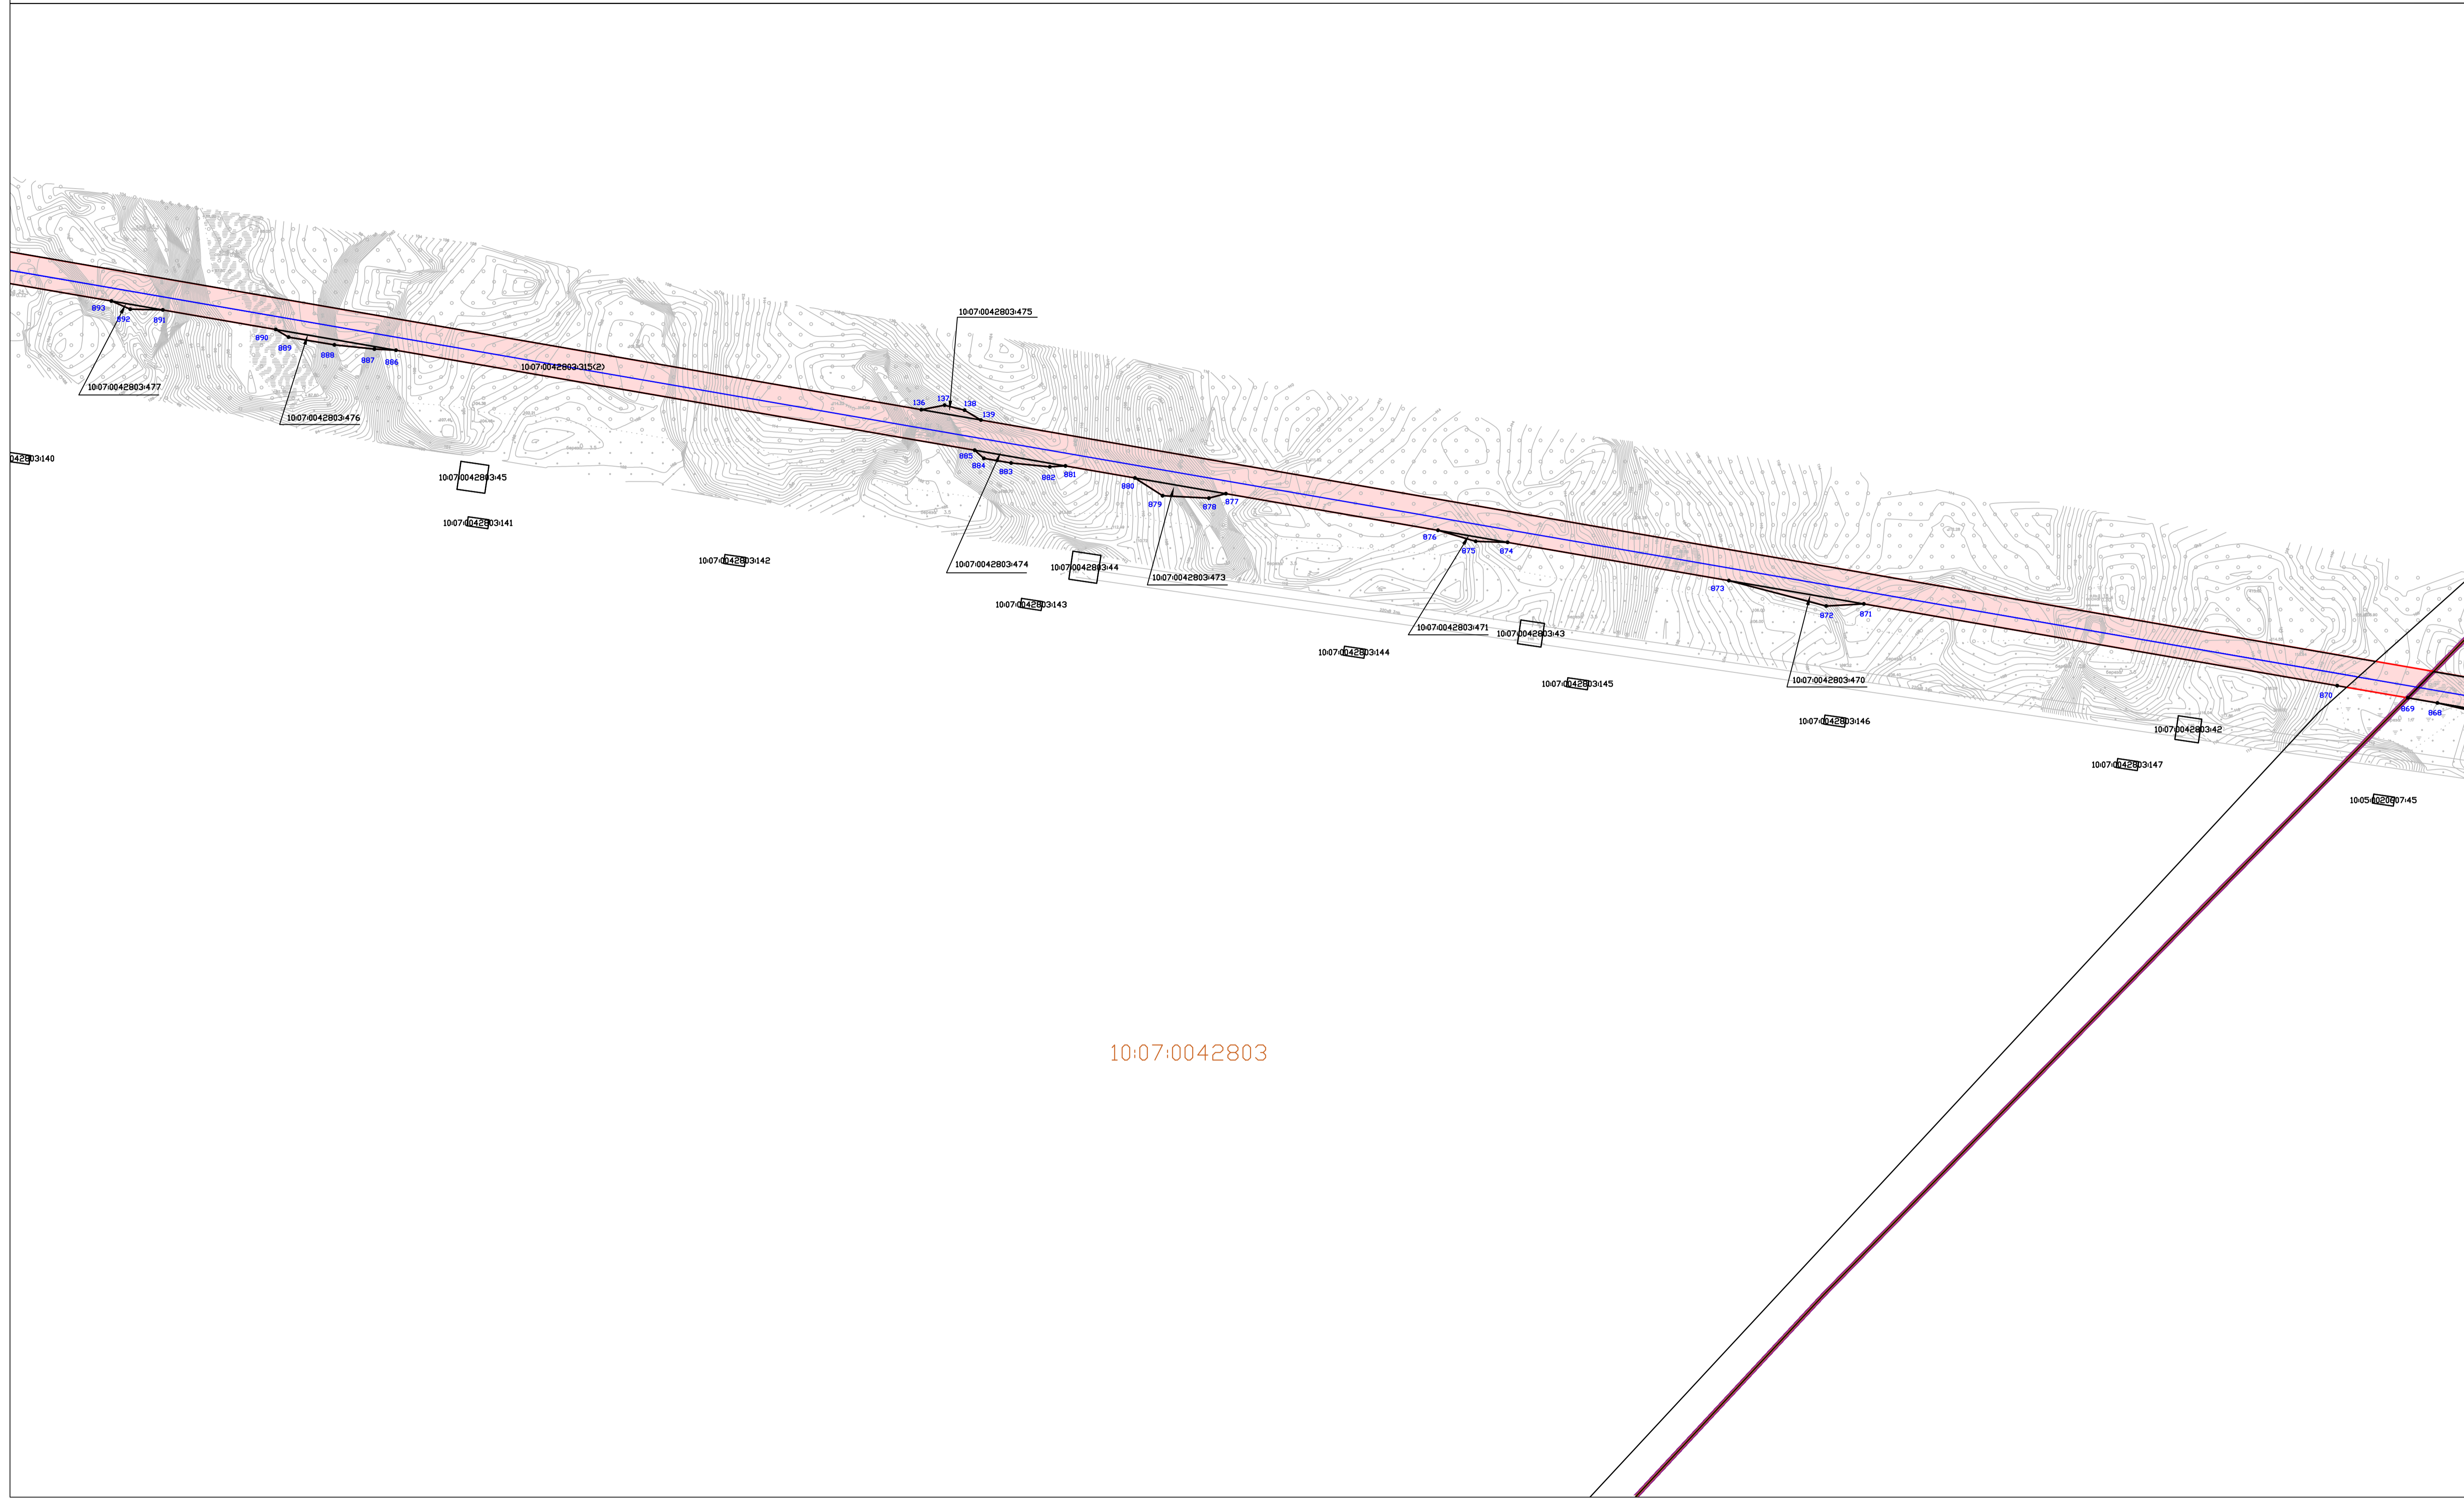


Схема расположения границ публичного сервитута в целях строительства и эксплуатации линейного объекта системы газоснабжения  
 "Газопровод межпоселковый от ГРС Сортавала - п. Рауталаhti - д. Хийденсельга - д. Янис - п. Ляскеля с отводом на п. Харлу Питкярантского района Республики Карелия "



10:05:0020607


Условные обозначения:

- граница публичного сервитута
- границы земельных участков, сведения о местоположении границ которых содержатся в ЕГРН
- границы кадастровых кварталов
- границы муниципальных образований/населенных пунктов
- ось объекта
- обозначение характерных точек границ публичного сервитута

Масштаб 1:2000

:25 или 10:05:000000:25 - кадастровый номер земельного участка, сведения о котором содержатся в ЕГРН  
 10:05:0120102 - номер кадастрового квартала

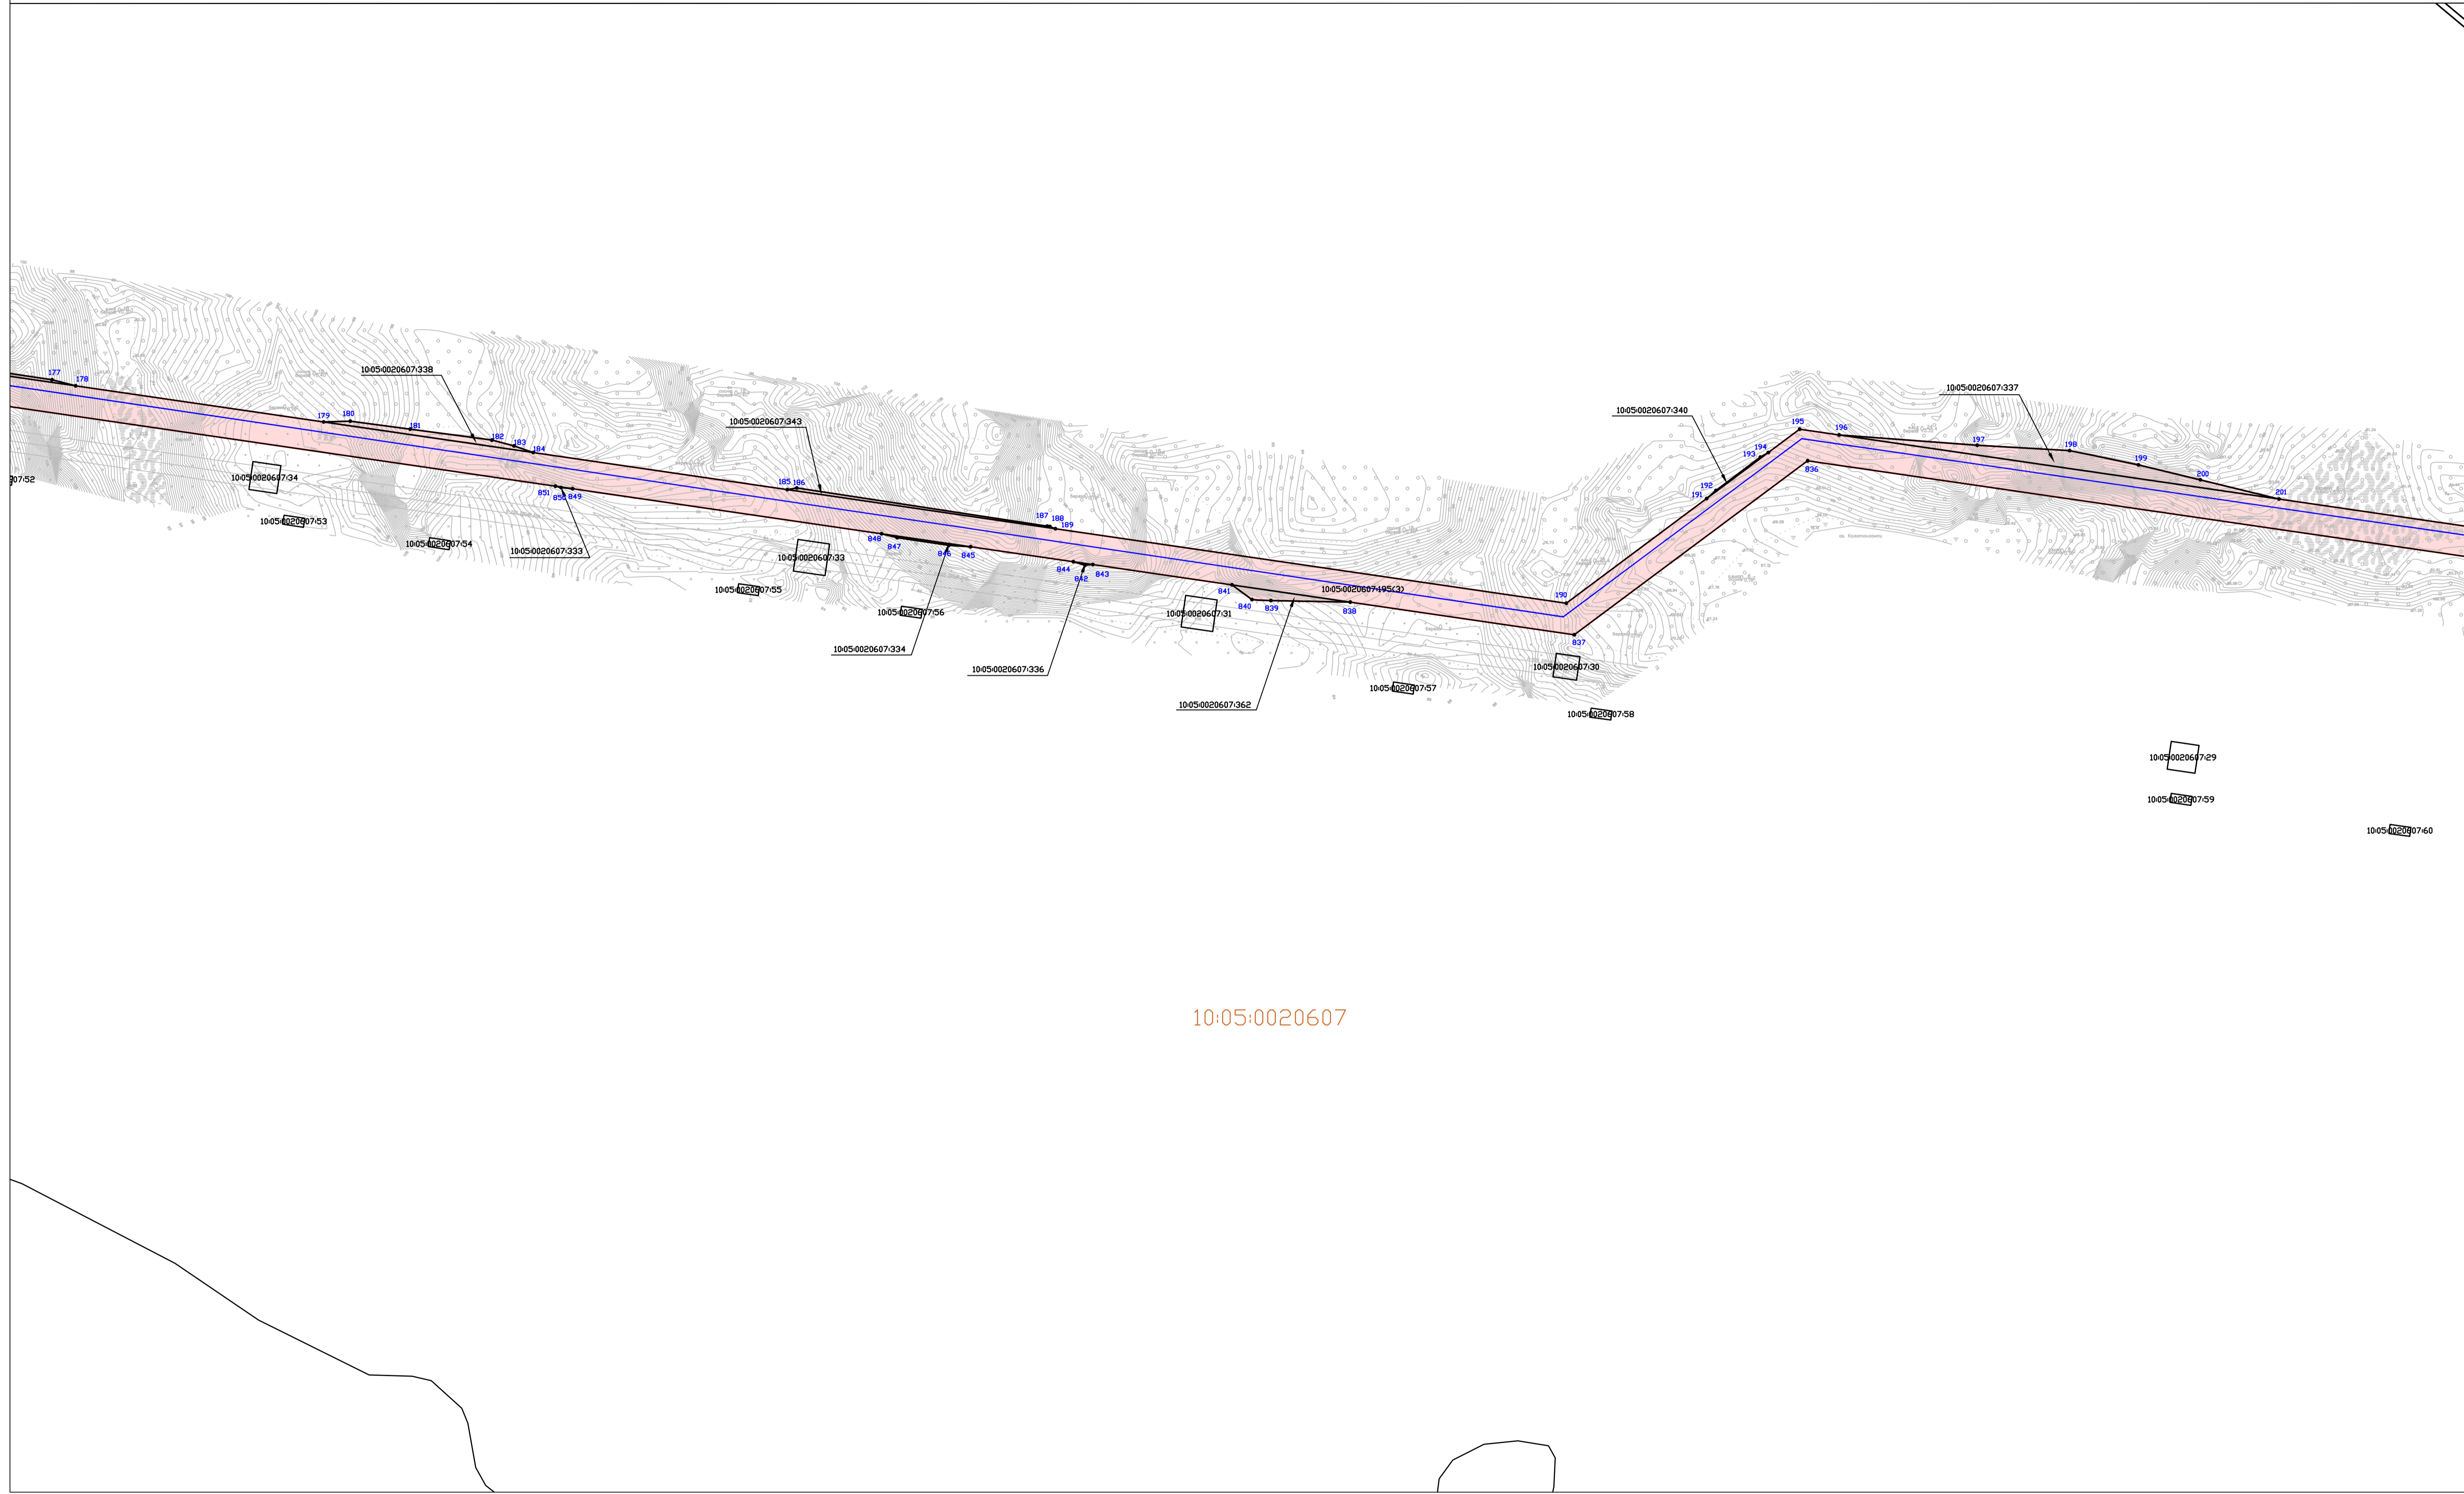Схема расположения границ публичного сервитута в целях строительства и эксплуатации линейного объекта системы газоснабжения  
 "Газопровод межпоселковый от ГРС Сортавала - п. Рауталаhti - д. Хийденсельга - д. Янис - п. Ляскеля с отводом на п. Харлу Питкярантского района Республики Карелия "




Условные обозначения:

- граница публичного сервитута
- границы земельных участков, сведения о местоположении границ которых содержатся в ЕГРН
- границы кадастровых кварталов
- границы муниципальных образований/населенных пунктов
- ось объекта
- 1 - обозначение характерных точек границ публичного сервитута

Масштаб 1:2000

:25 или 10:05:000000:25 - кадастровый номер земельного участка, сведения о котором содержатся в ЕГРН  
 10:05:0120102 - номер кадастрового квартала

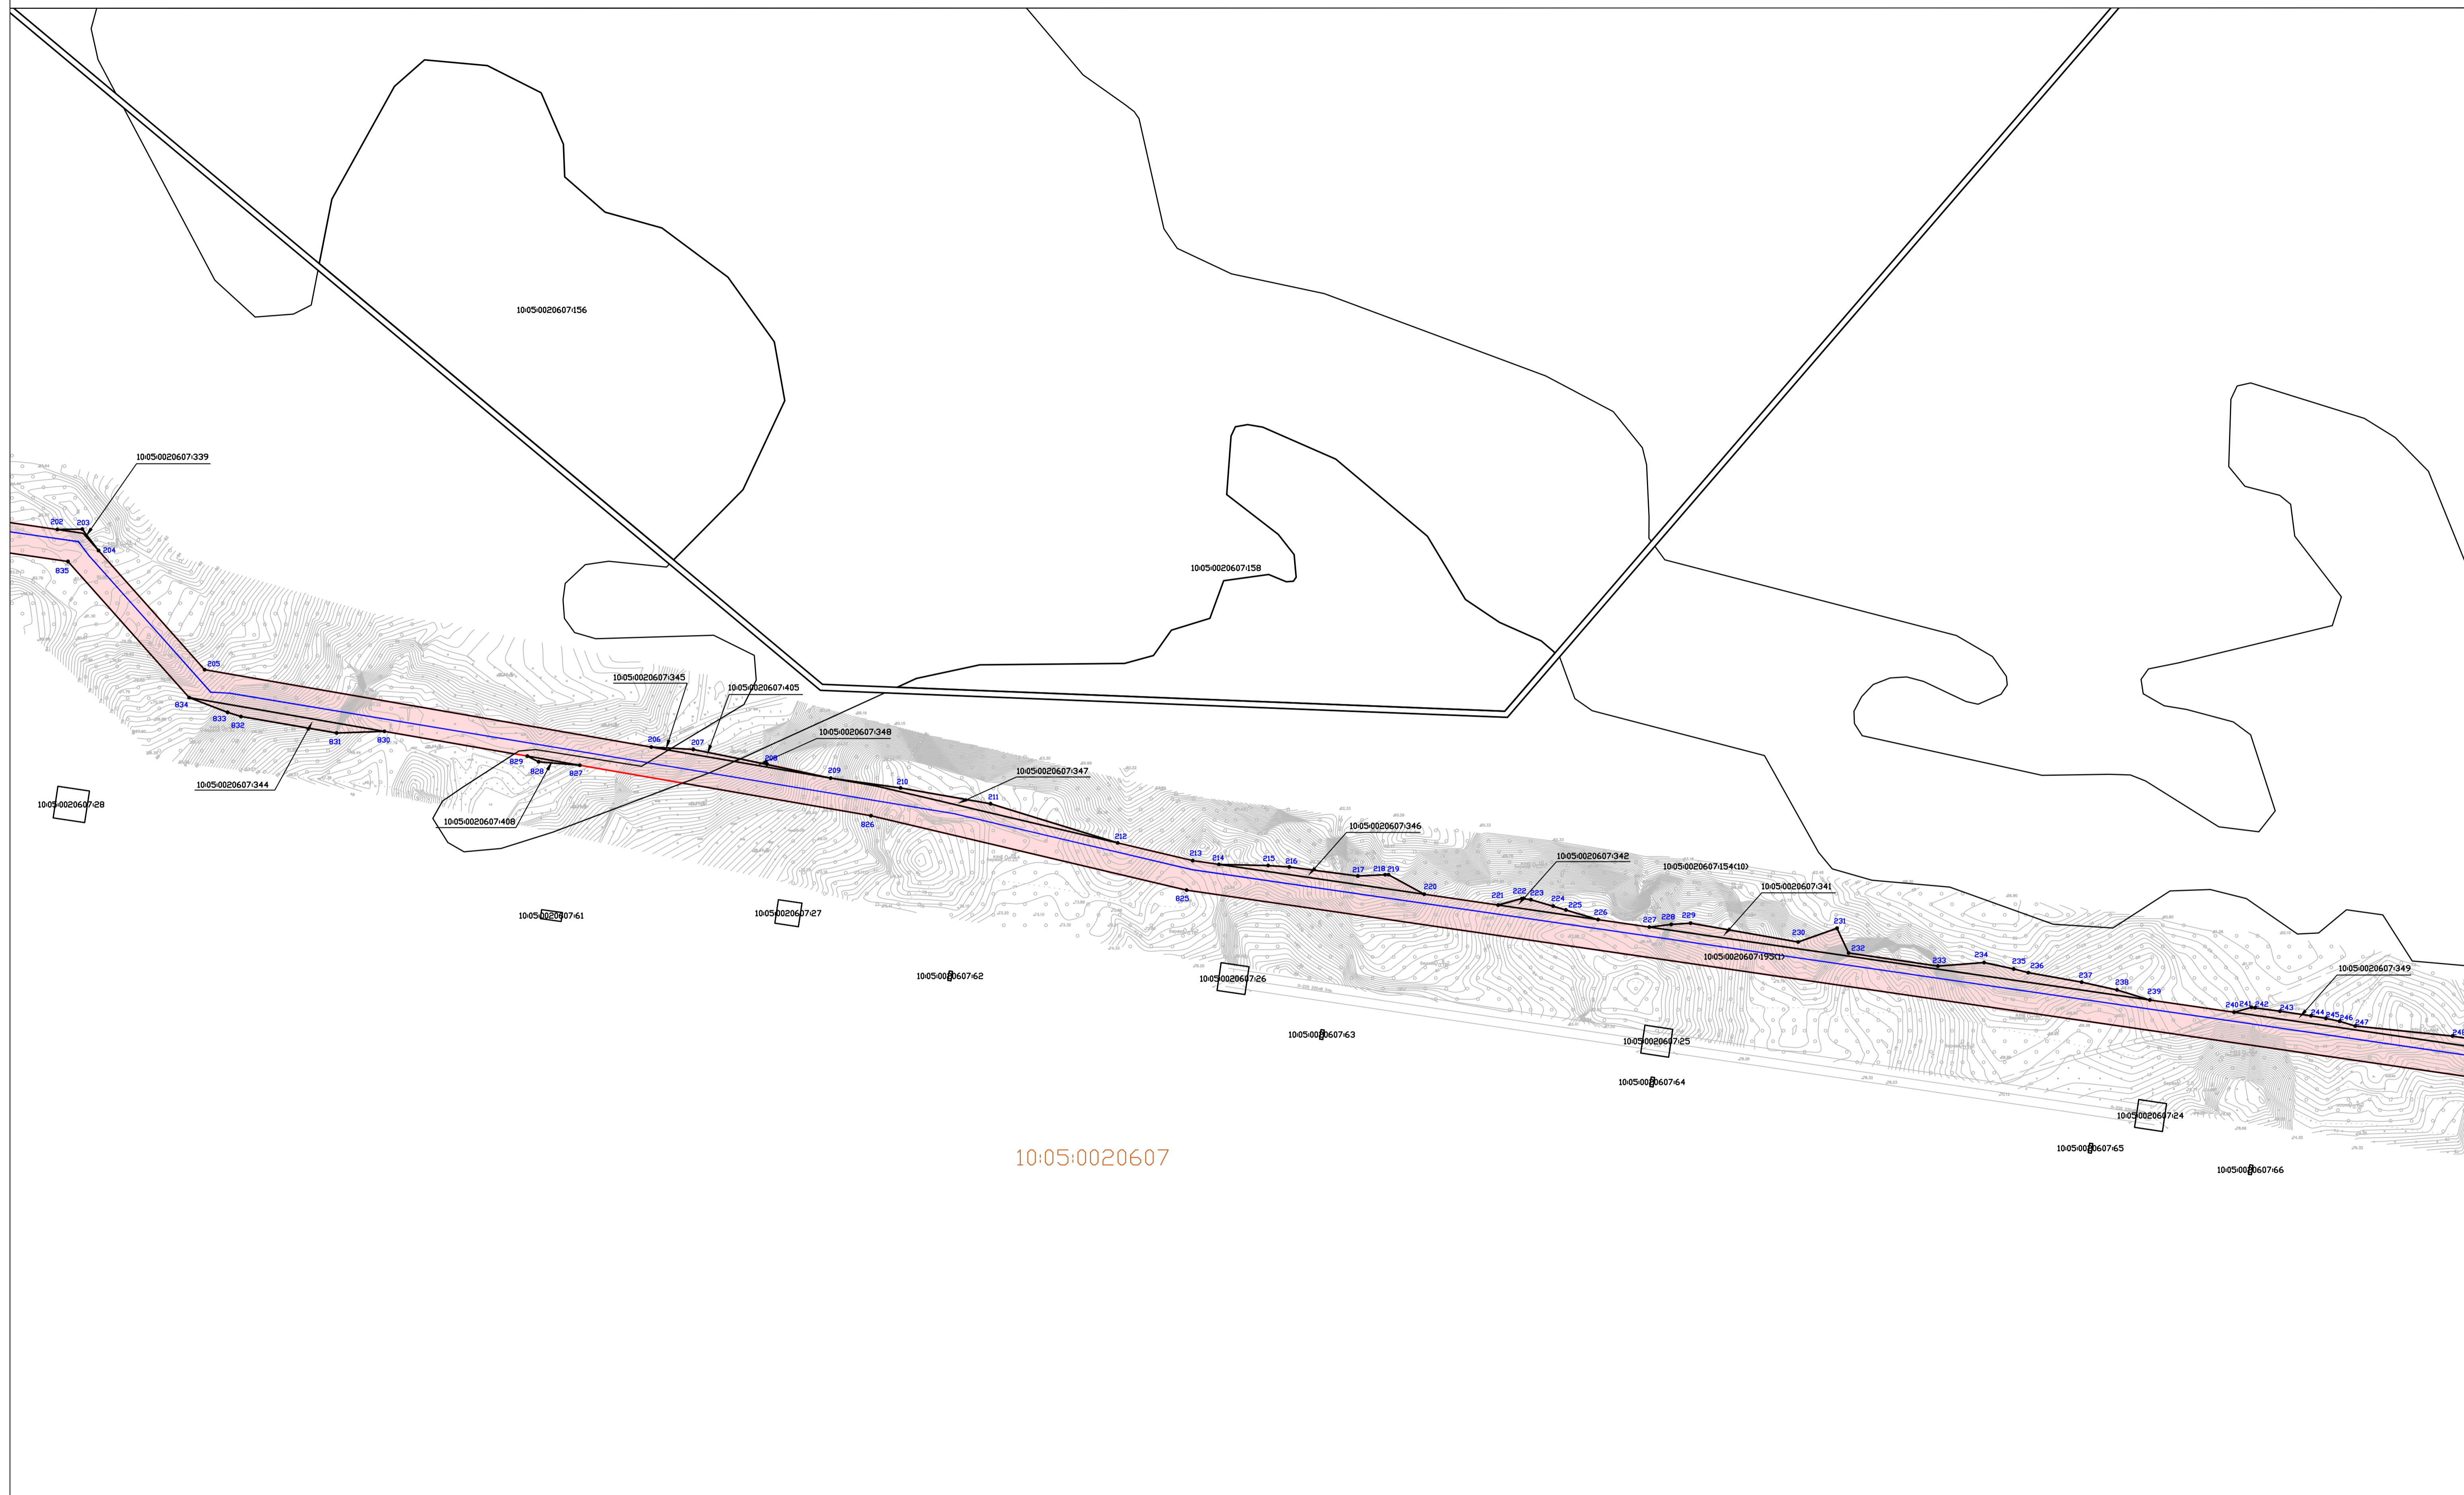Схема расположения границ публичногo сервитута в целях строительства и эксплуатации линейного объекта системы газоснабжения  
 "Газопровод межпоселковый от ГРС Сортавала - п. Рауталаhti - д. Хийденсельга - д. Янис - п. Ляскеля с отводом на п. Харлу Питкярантского района Республики Карелия "



10:05:0020607

Условные обозначения:


- граница публичногo сервитута
- границы земельных участков, сведения о местоположении границ которых содержатся в ЕГРН
- границы кадастровых кварталов
- границы муниципальных образований/населенных пунктов
- ось объекта
- 1 - обозначение характерных точек границ публичногo сервитута

Масштаб 1:2000

:25 или 10:05:0000000:25 - кадастровый номер земельного участка, сведения о котором содержатся в ЕГРН  
 10:05:0120102 - номер кадастрового квартала



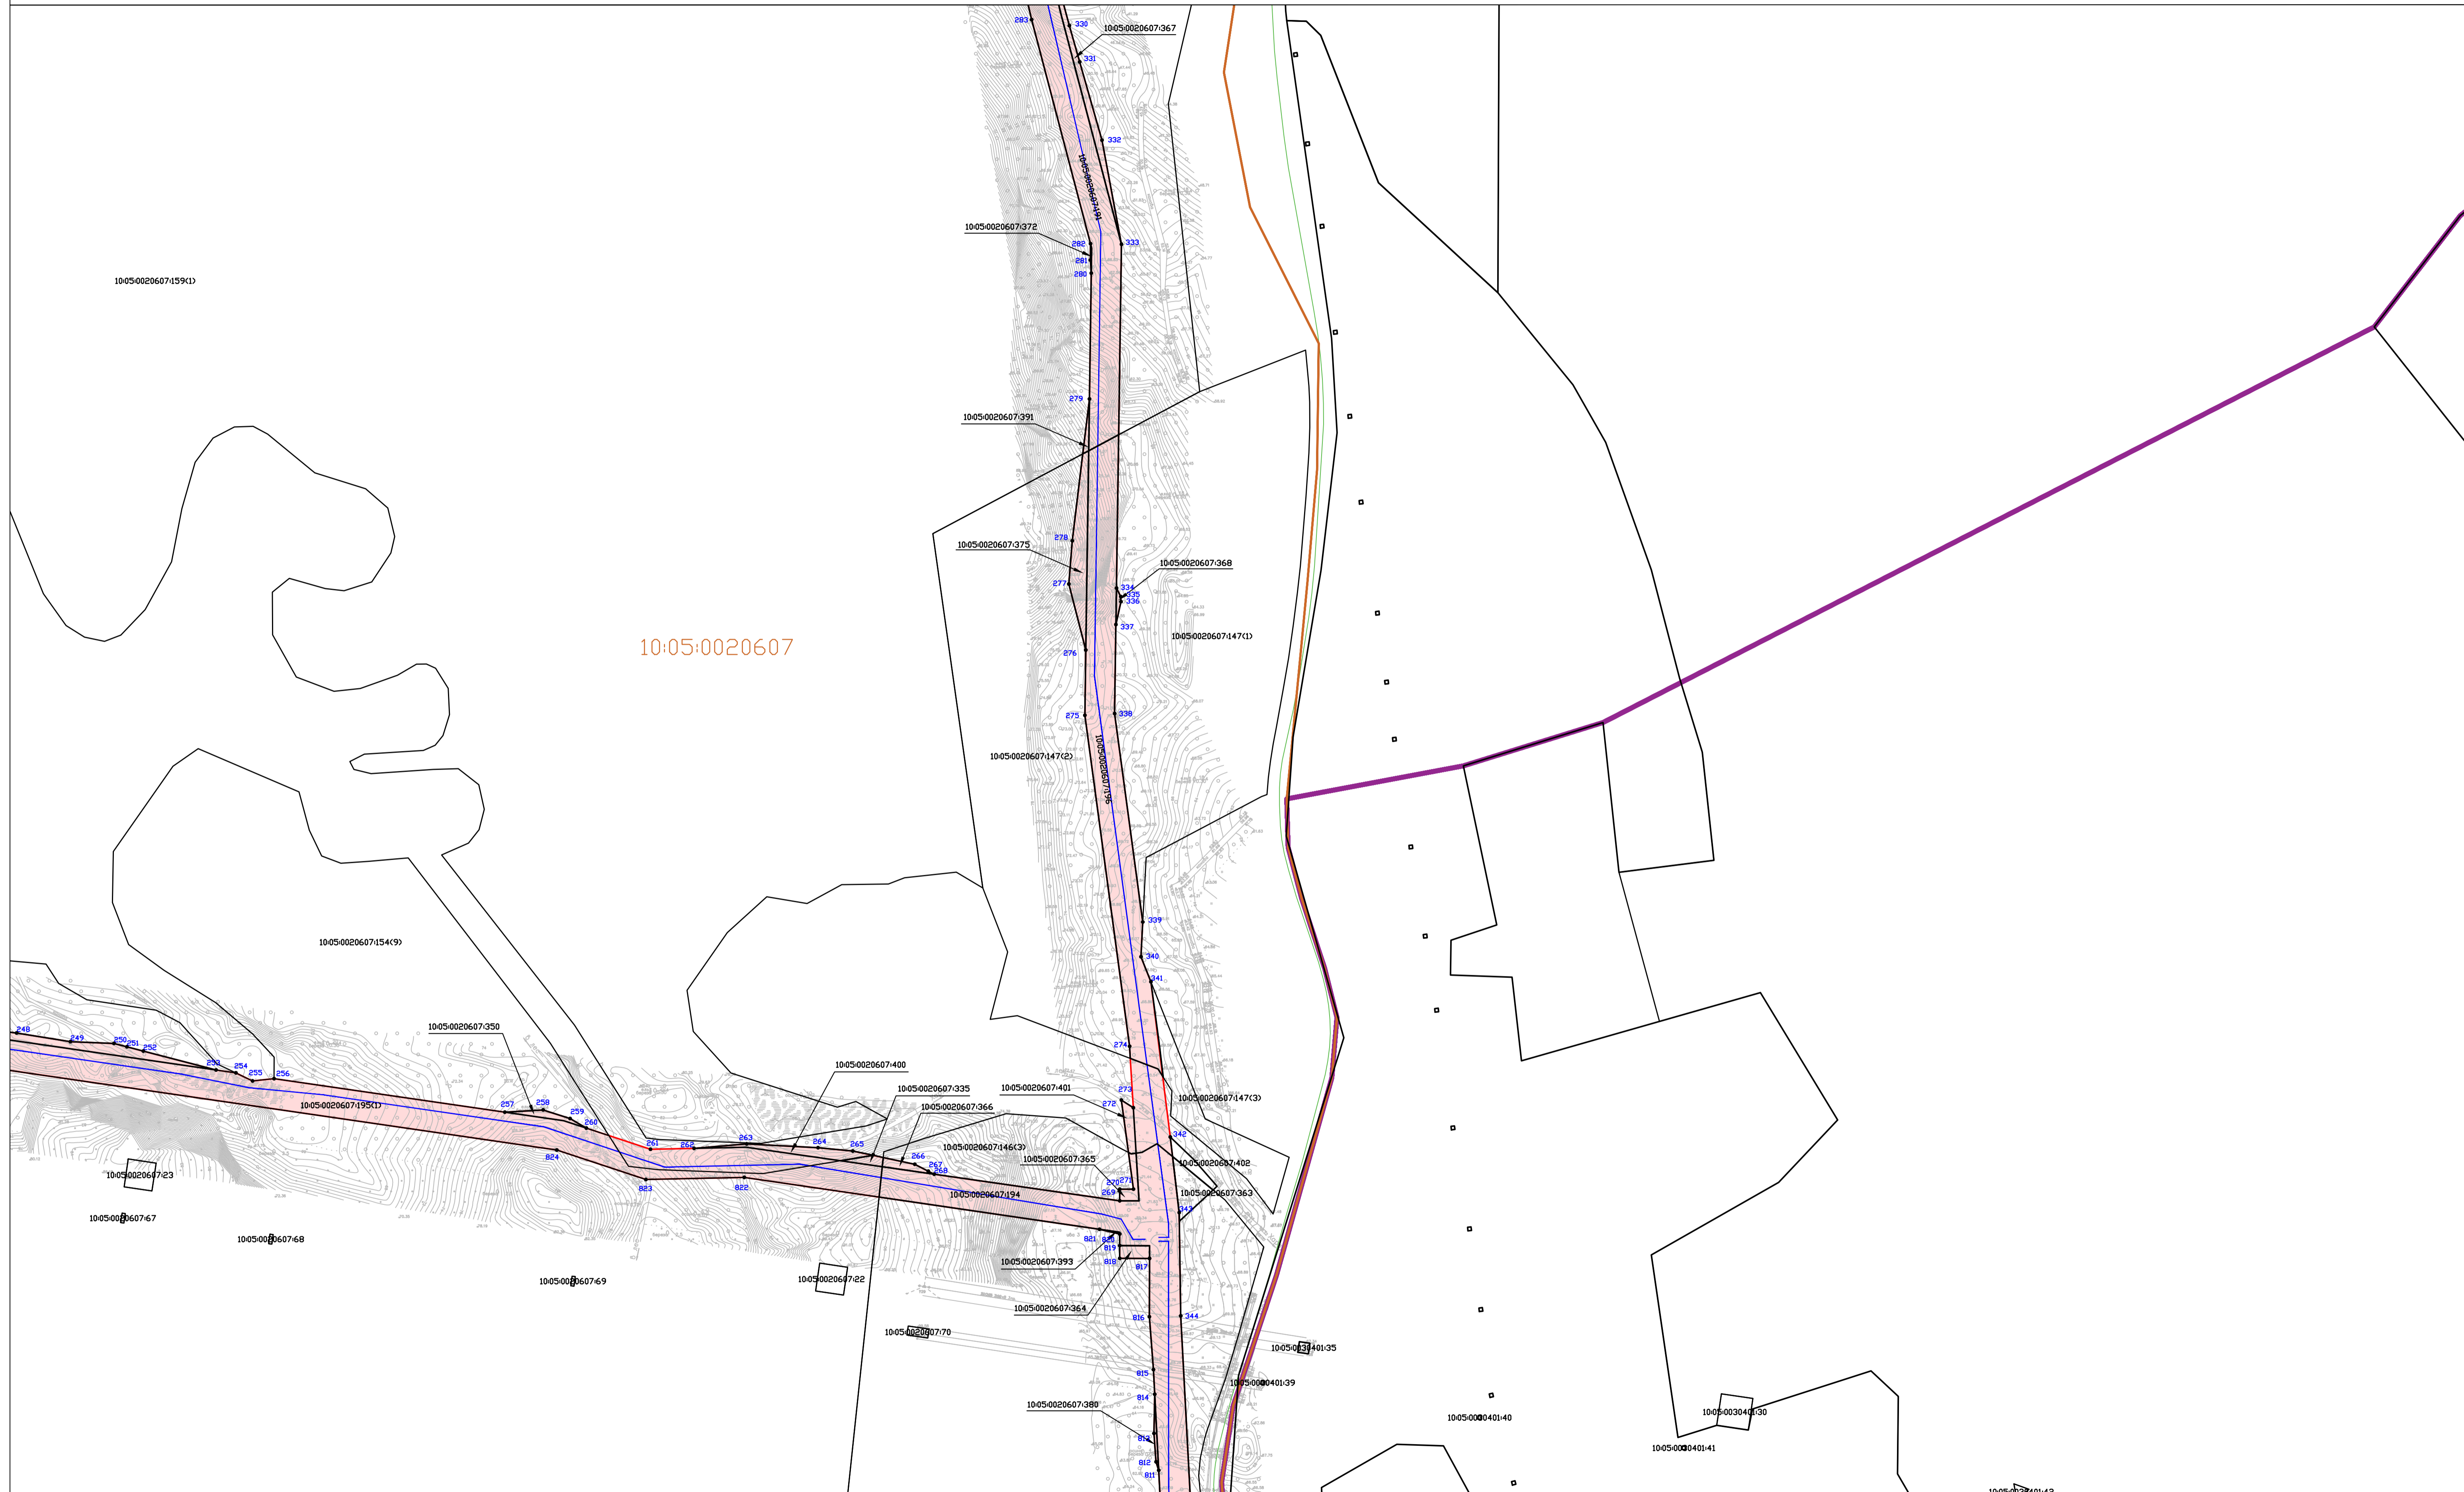Схема расположения границ публичного сервитута в целях строительства и эксплуатации линейного объекта системы газоснабжения  
 "Газопровод межпоселковый от ГРС Сортавала - п. Рауталаhti - д. Хийденсельга - д. Янис - п. Ляскеля с отводом на п. Харлу Питкярантского района Республики Карелия "




Условные обозначения:

- граница публичного сервитута
- границы земельных участков, сведения о местоположении границ которых содержатся в ЕГРН
- границы кадастровых кварталов
- границы муниципальных образований/населенных пунктов
- ось объекта
- обозначение характерных точек границ публичного сервитута

Масштаб 1:2000

:25 или 10:05:000000:25 - кадастровый номер земельного участка, сведения о котором содержатся в ЕГРН  
 10:05:0120102 - номер кадастрового квартала

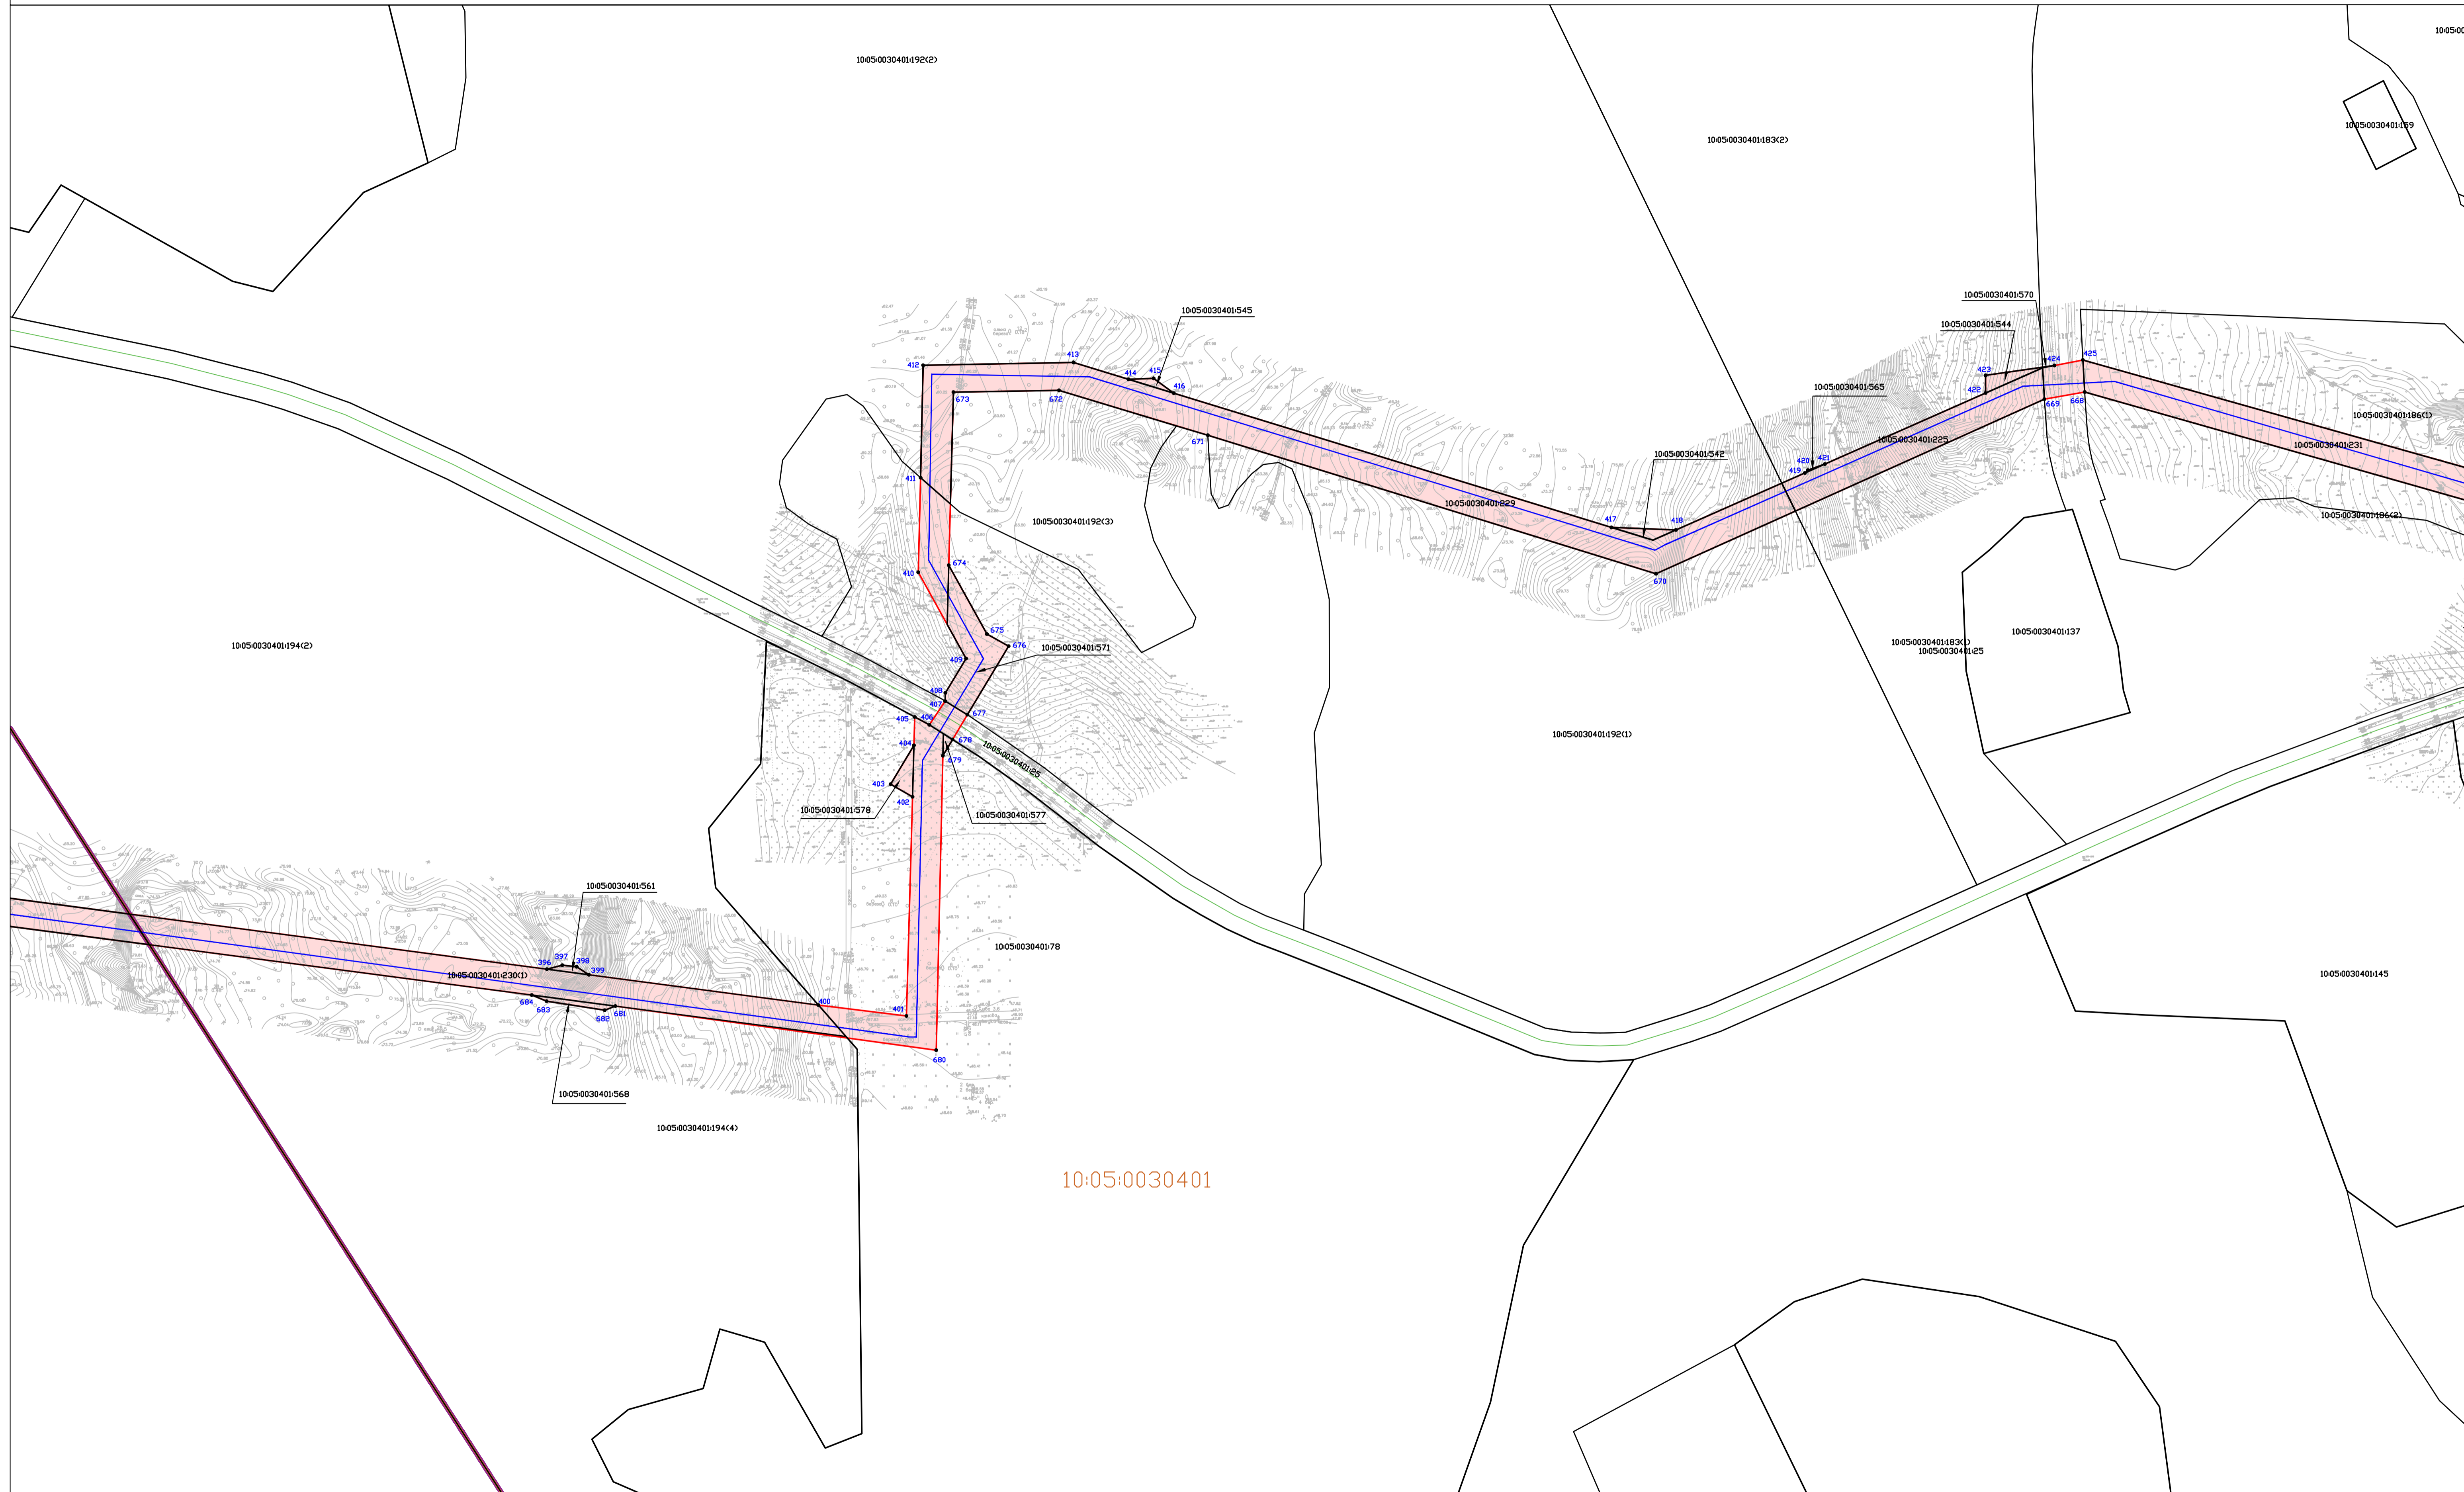Схема расположения границ публичного сервитута в целях строительства и эксплуатации линейного объекта системы газоснабжения  
 "Газопровод межпоселковый от ГРС Сортавала - п. Рауталаhti - д. Хийденсельга - д. Янис - п. Ляскеля с отводом на п. Харлу Питкярантского района Республики Карелия "



10:05:0030401


Условные обозначения:

- граница публичного сервитута
- границы земельных участков, сведения о местоположении границ которых содержатся в ЕГРН
- границы кадастровых кварталов
- границы муниципальных образований/населенных пунктов
- ось объекта
- обозначение характерных точек границ публичного сервитута

Масштаб 1:2000

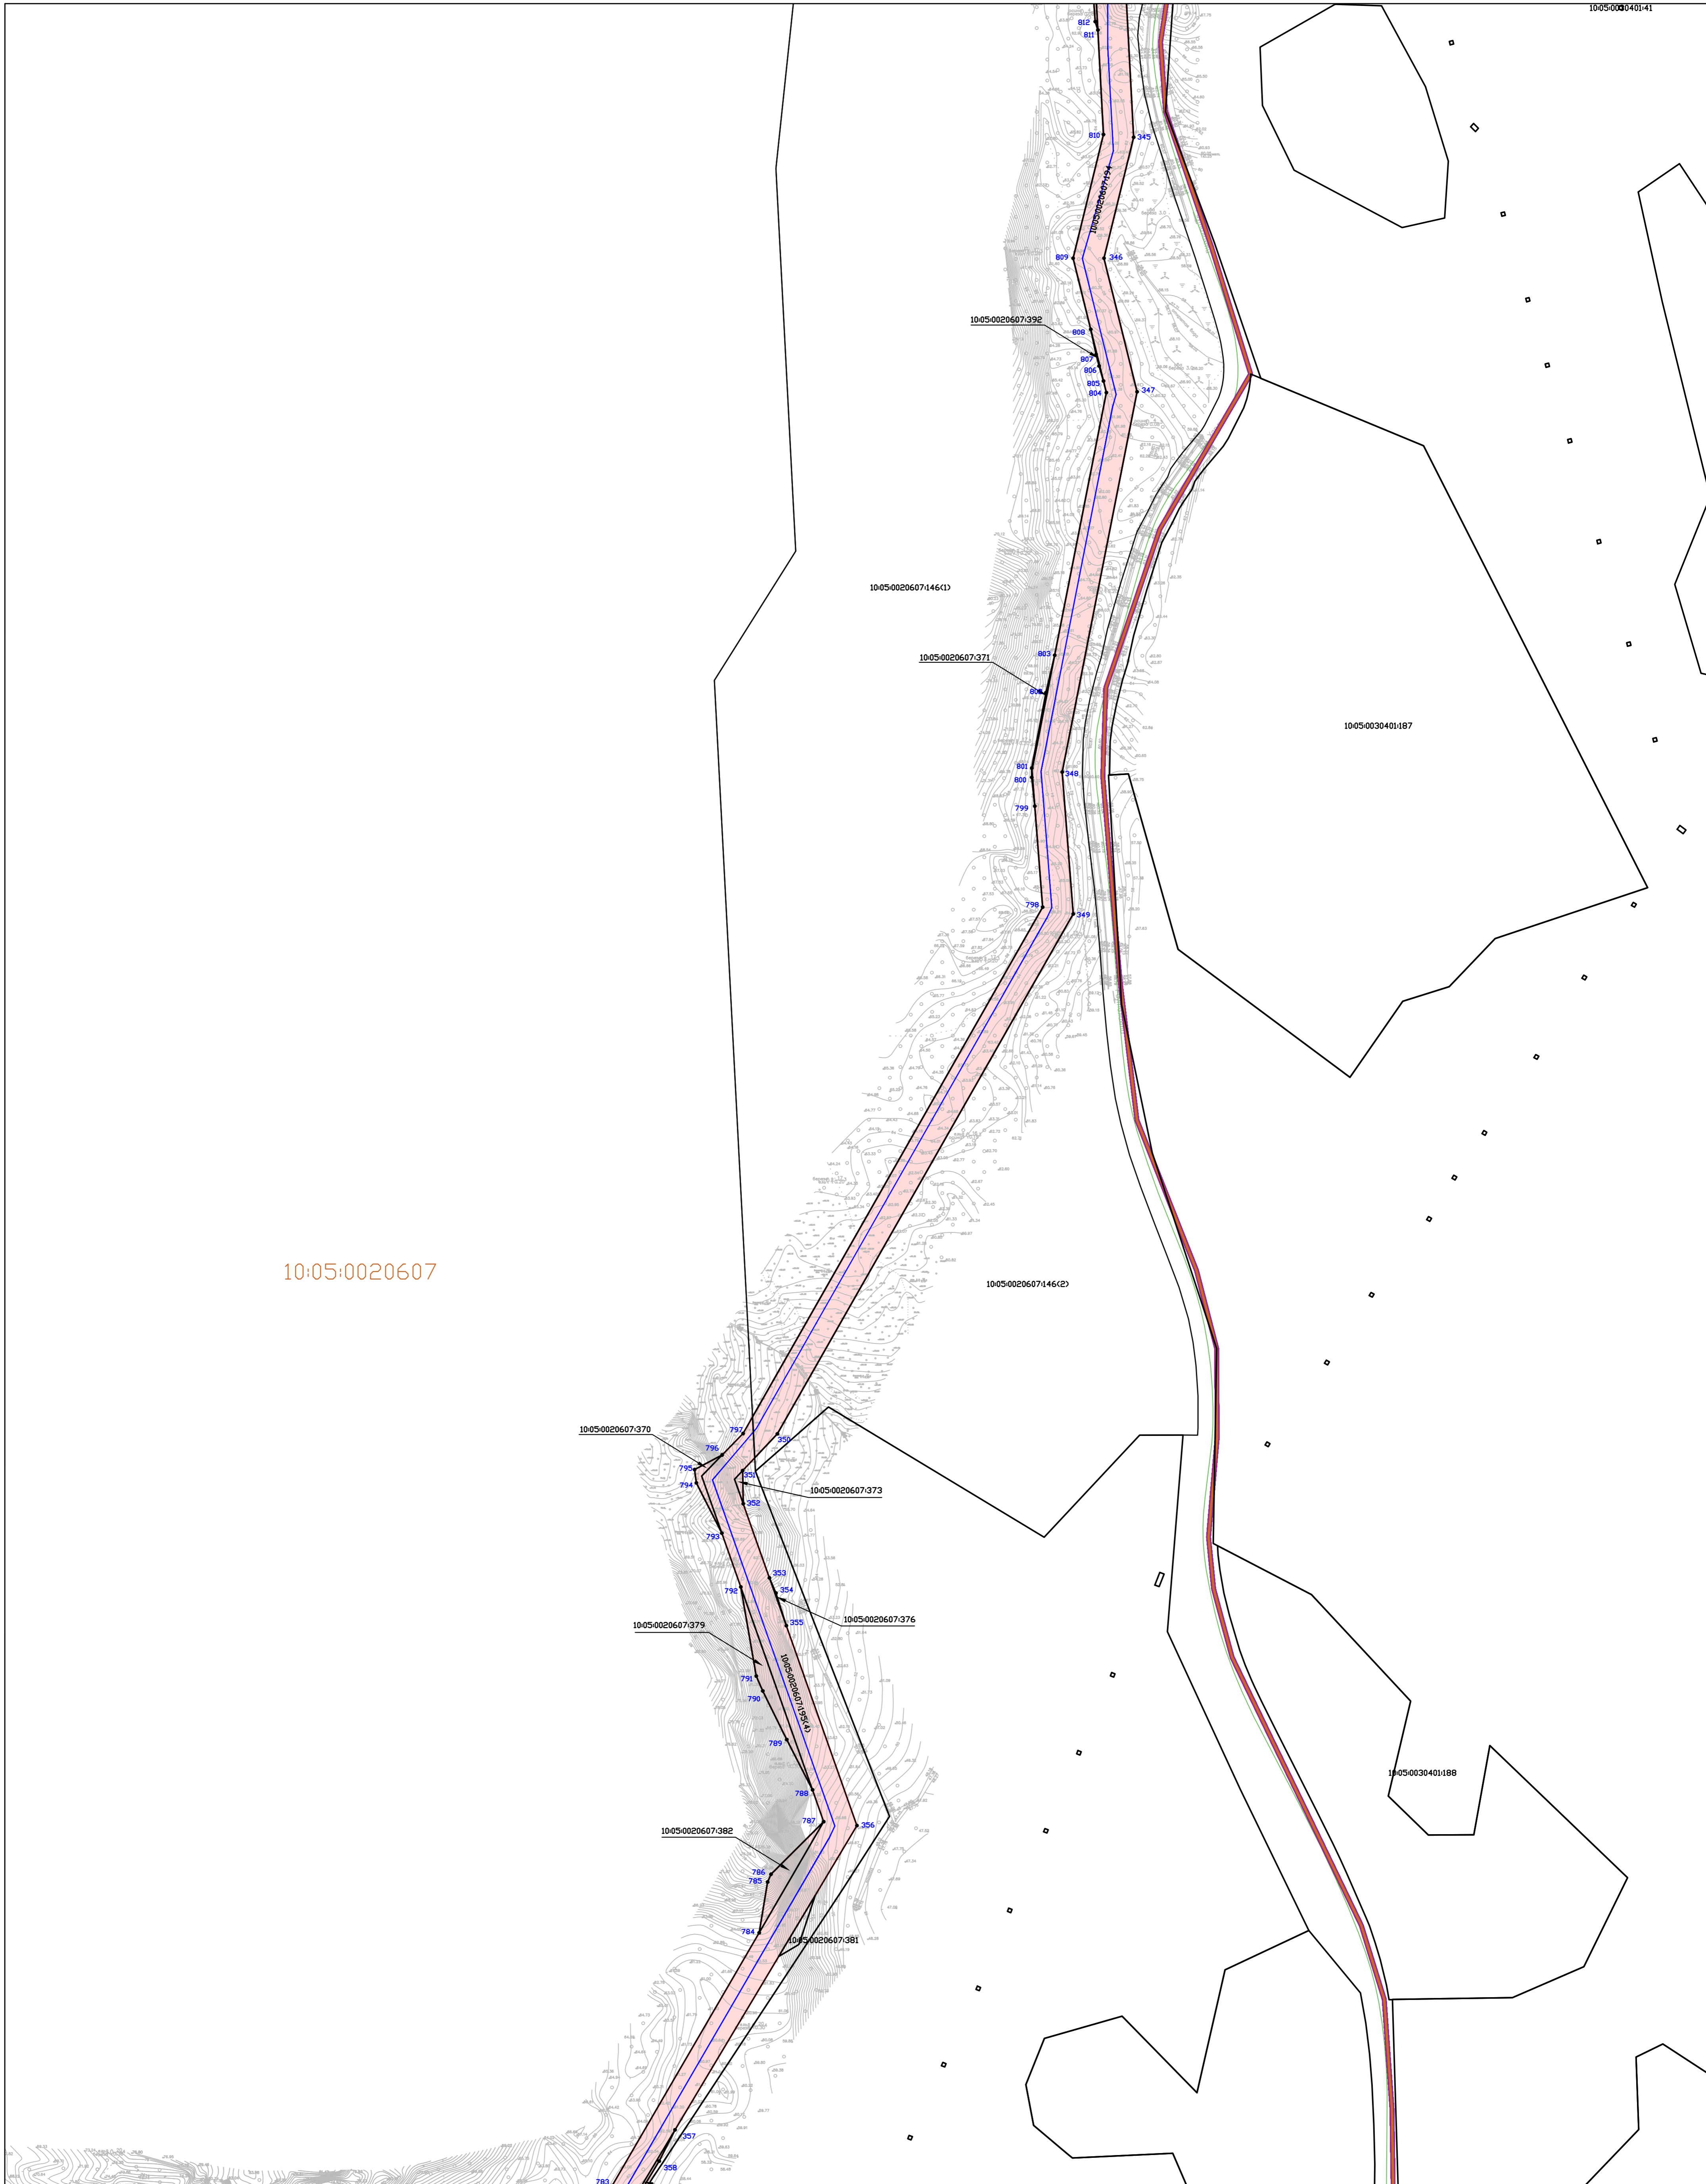:25 или 10:05:0000000:25 - кадастровый номер земельного участка, сведения о котором содержатся в ЕГРН  
 10:05:0120102 - номер кадастрового квартала



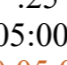
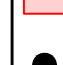

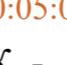

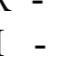

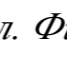


Схема расположения границ публичного сервитута в целях строительства и эксплуатации линейного объекта системы газоснабжения «Газопровод межпоселковый от ГРС Сортавала - п. Рауталахти - д. Хийденсельга - д. Янис - п. Ляскеля с отводом на п. Харлу Питкяранского района Республики Карелия»



10:05:0020607


Масштаб 1:1000

Условные обозначения:

- |  |   |   |  |   |   |
|--|---|---|--|---|---|
|  | - граница публичного сервитута                              |  | - границы земельных участков, сведения о которых содержатся в ЕГРН |  | - кадастровый номер земельного участка, сведения о котором содержатся в ЕГРН                  |
|   | - обозначение характерных точек границ публичного сервитута |  | - границы кадастрового квартала                                    |  | 10:05:0000000:25 - кадастровый номер земельного участка, сведения о котором содержатся в ЕГРН |
|  |   |  | - границы населенных пунктов, сведения о которых содержатся в ЕГРН |  | 10:05:0120101 - номер кадастрового квартала   |
|  |   |  | - ось объекта  |  | Ж - жилой объект  |
|  |   |   |  |  | Н - нежилой объект  |
|  |   |   |  |  | ул. Филиппова - обозначение улицы   |
|  |   |   |  |  | грунт, асфальт - обозначение дорожного покрытия   |

Система координат МСК-10

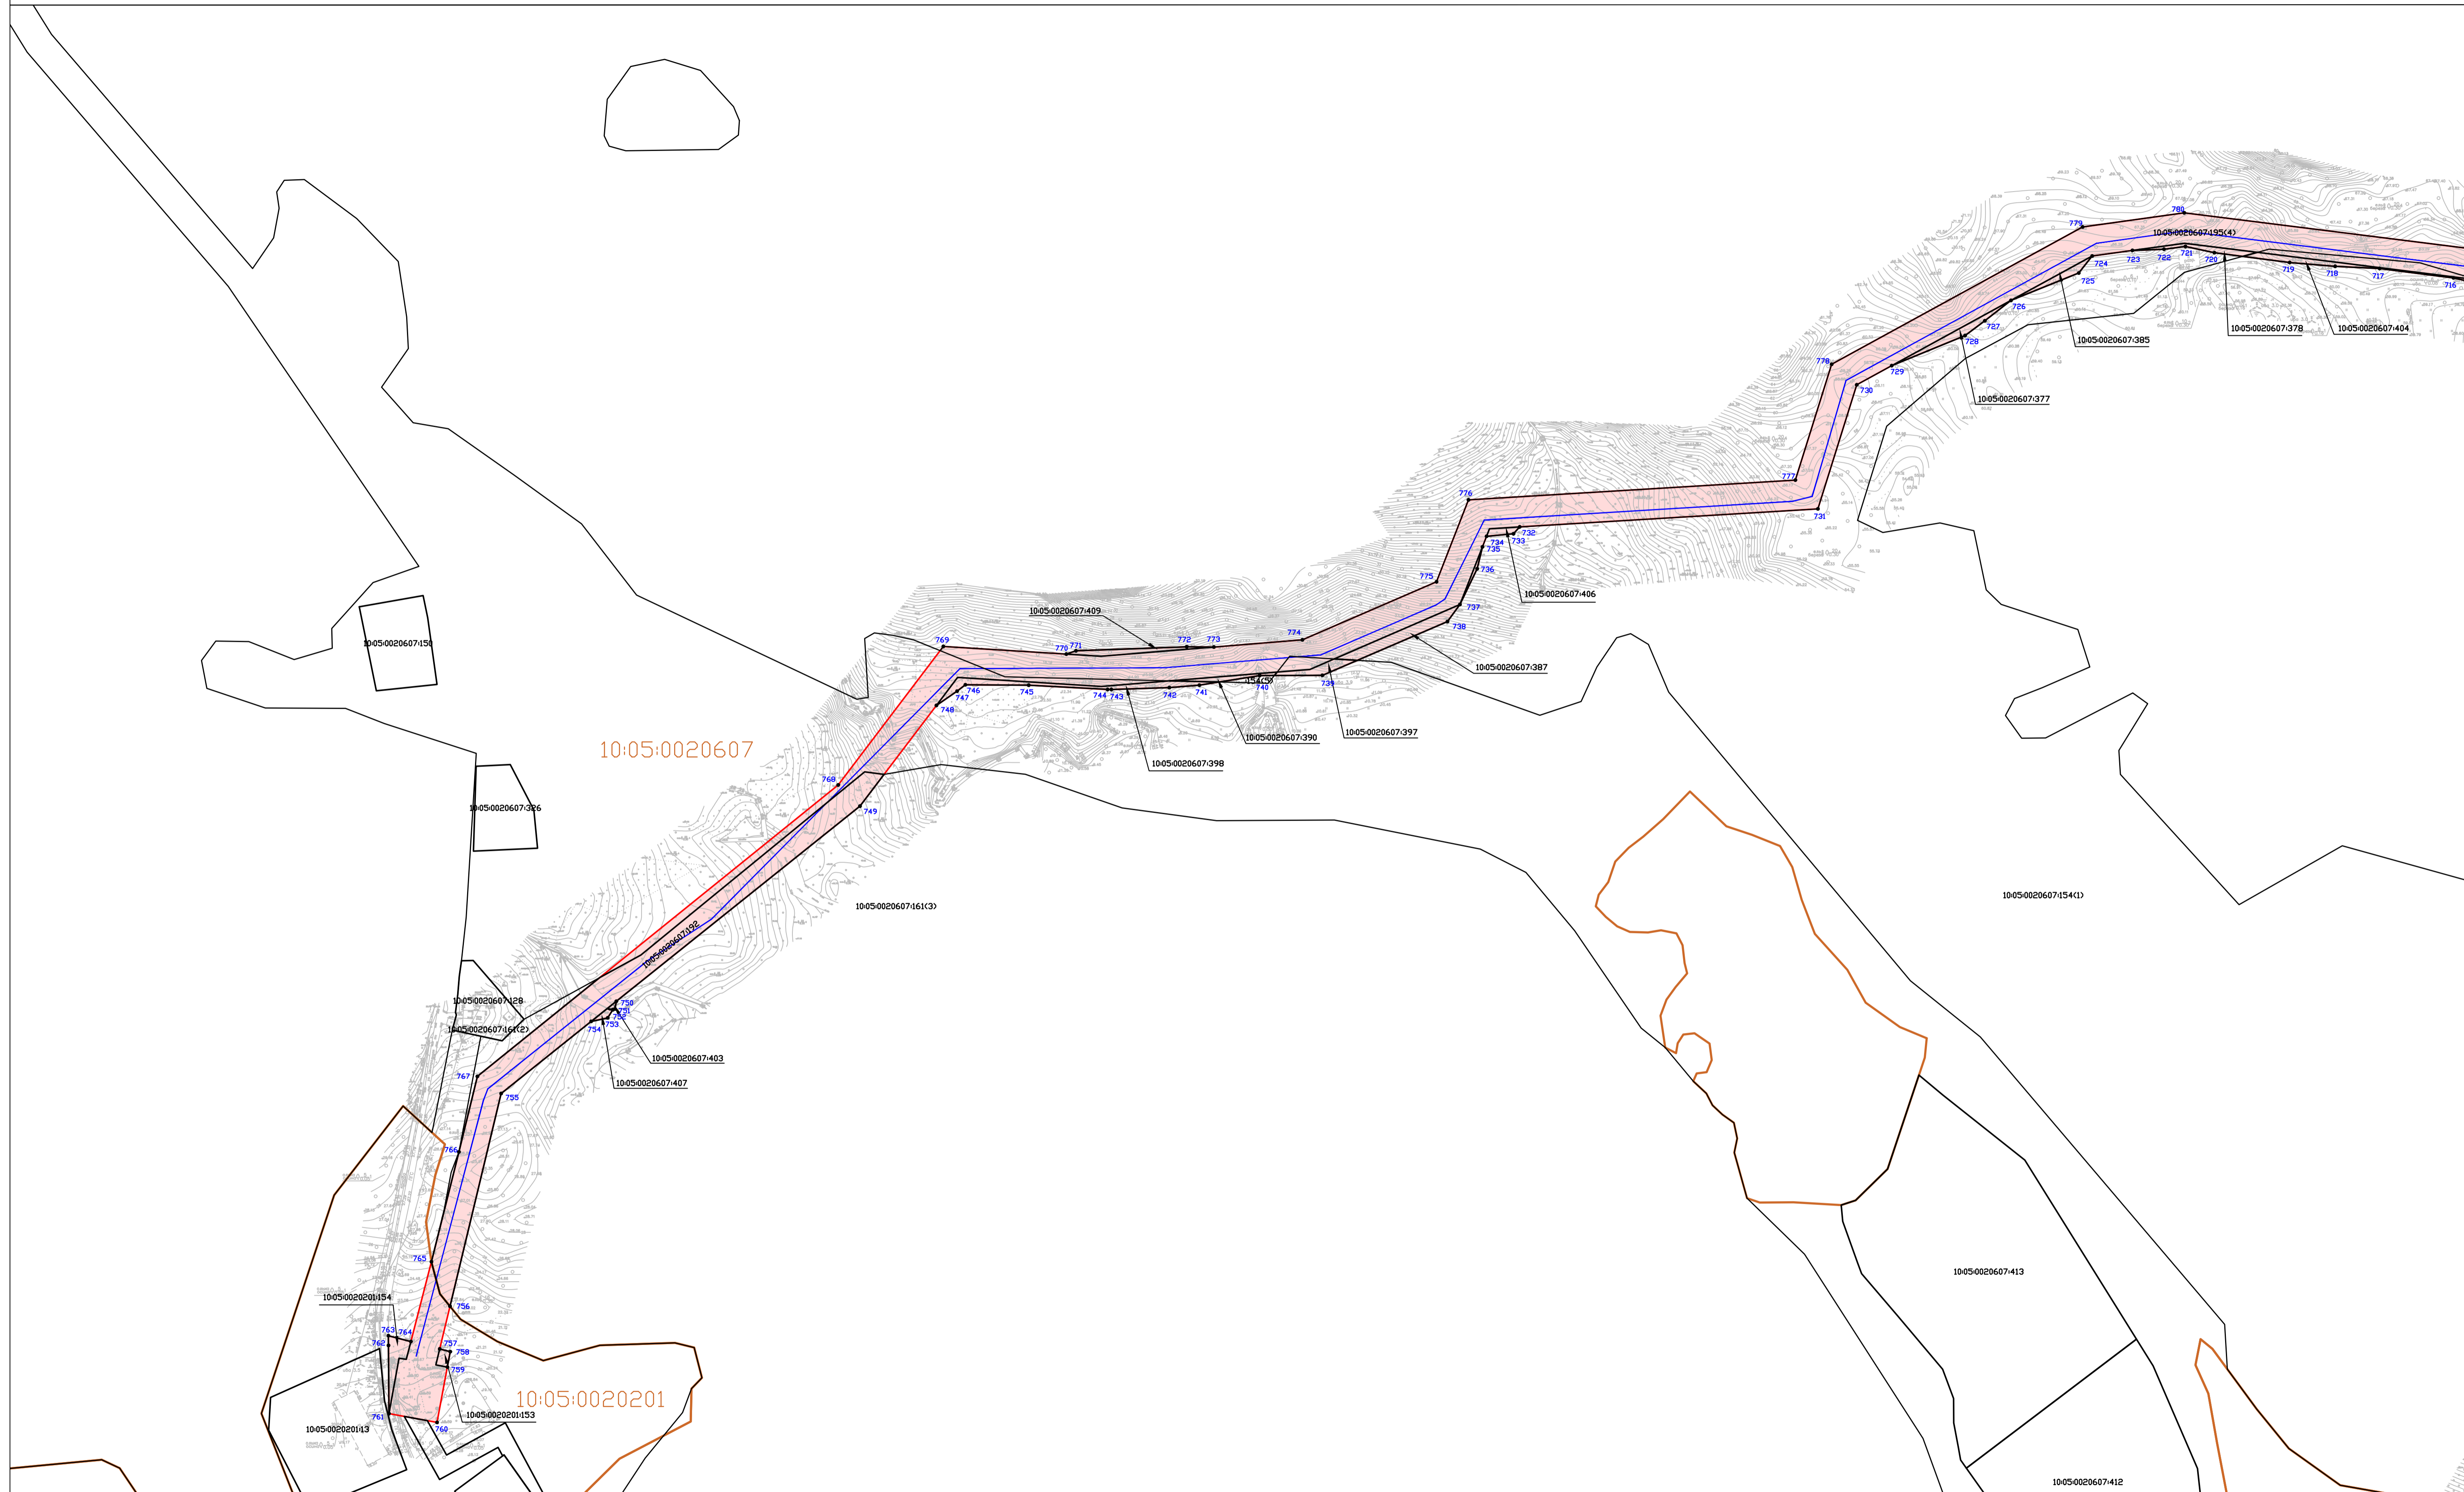Схема расположения границ публичного сервитута в целях строительства и эксплуатации линейного объекта системы газоснабжения  
 "Газопровод межпоселковый от ГРС Сортавала - п. Рауталаhti - д. Хийденсельга - д. Янис - п. Ляскеля с отводом на п. Харлу Питкярантского района Республики Карелия "



Условные обозначения:


- граница публичного сервитута
- границы земельных участков, сведения о местоположении границ которых содержатся в ЕГРН
- границы кадастровых кварталов
- границы муниципальных образований/населенных пунктов
- ось объекта
- обозначение характерных точек границ публичного сервитута

Масштаб 1:2000

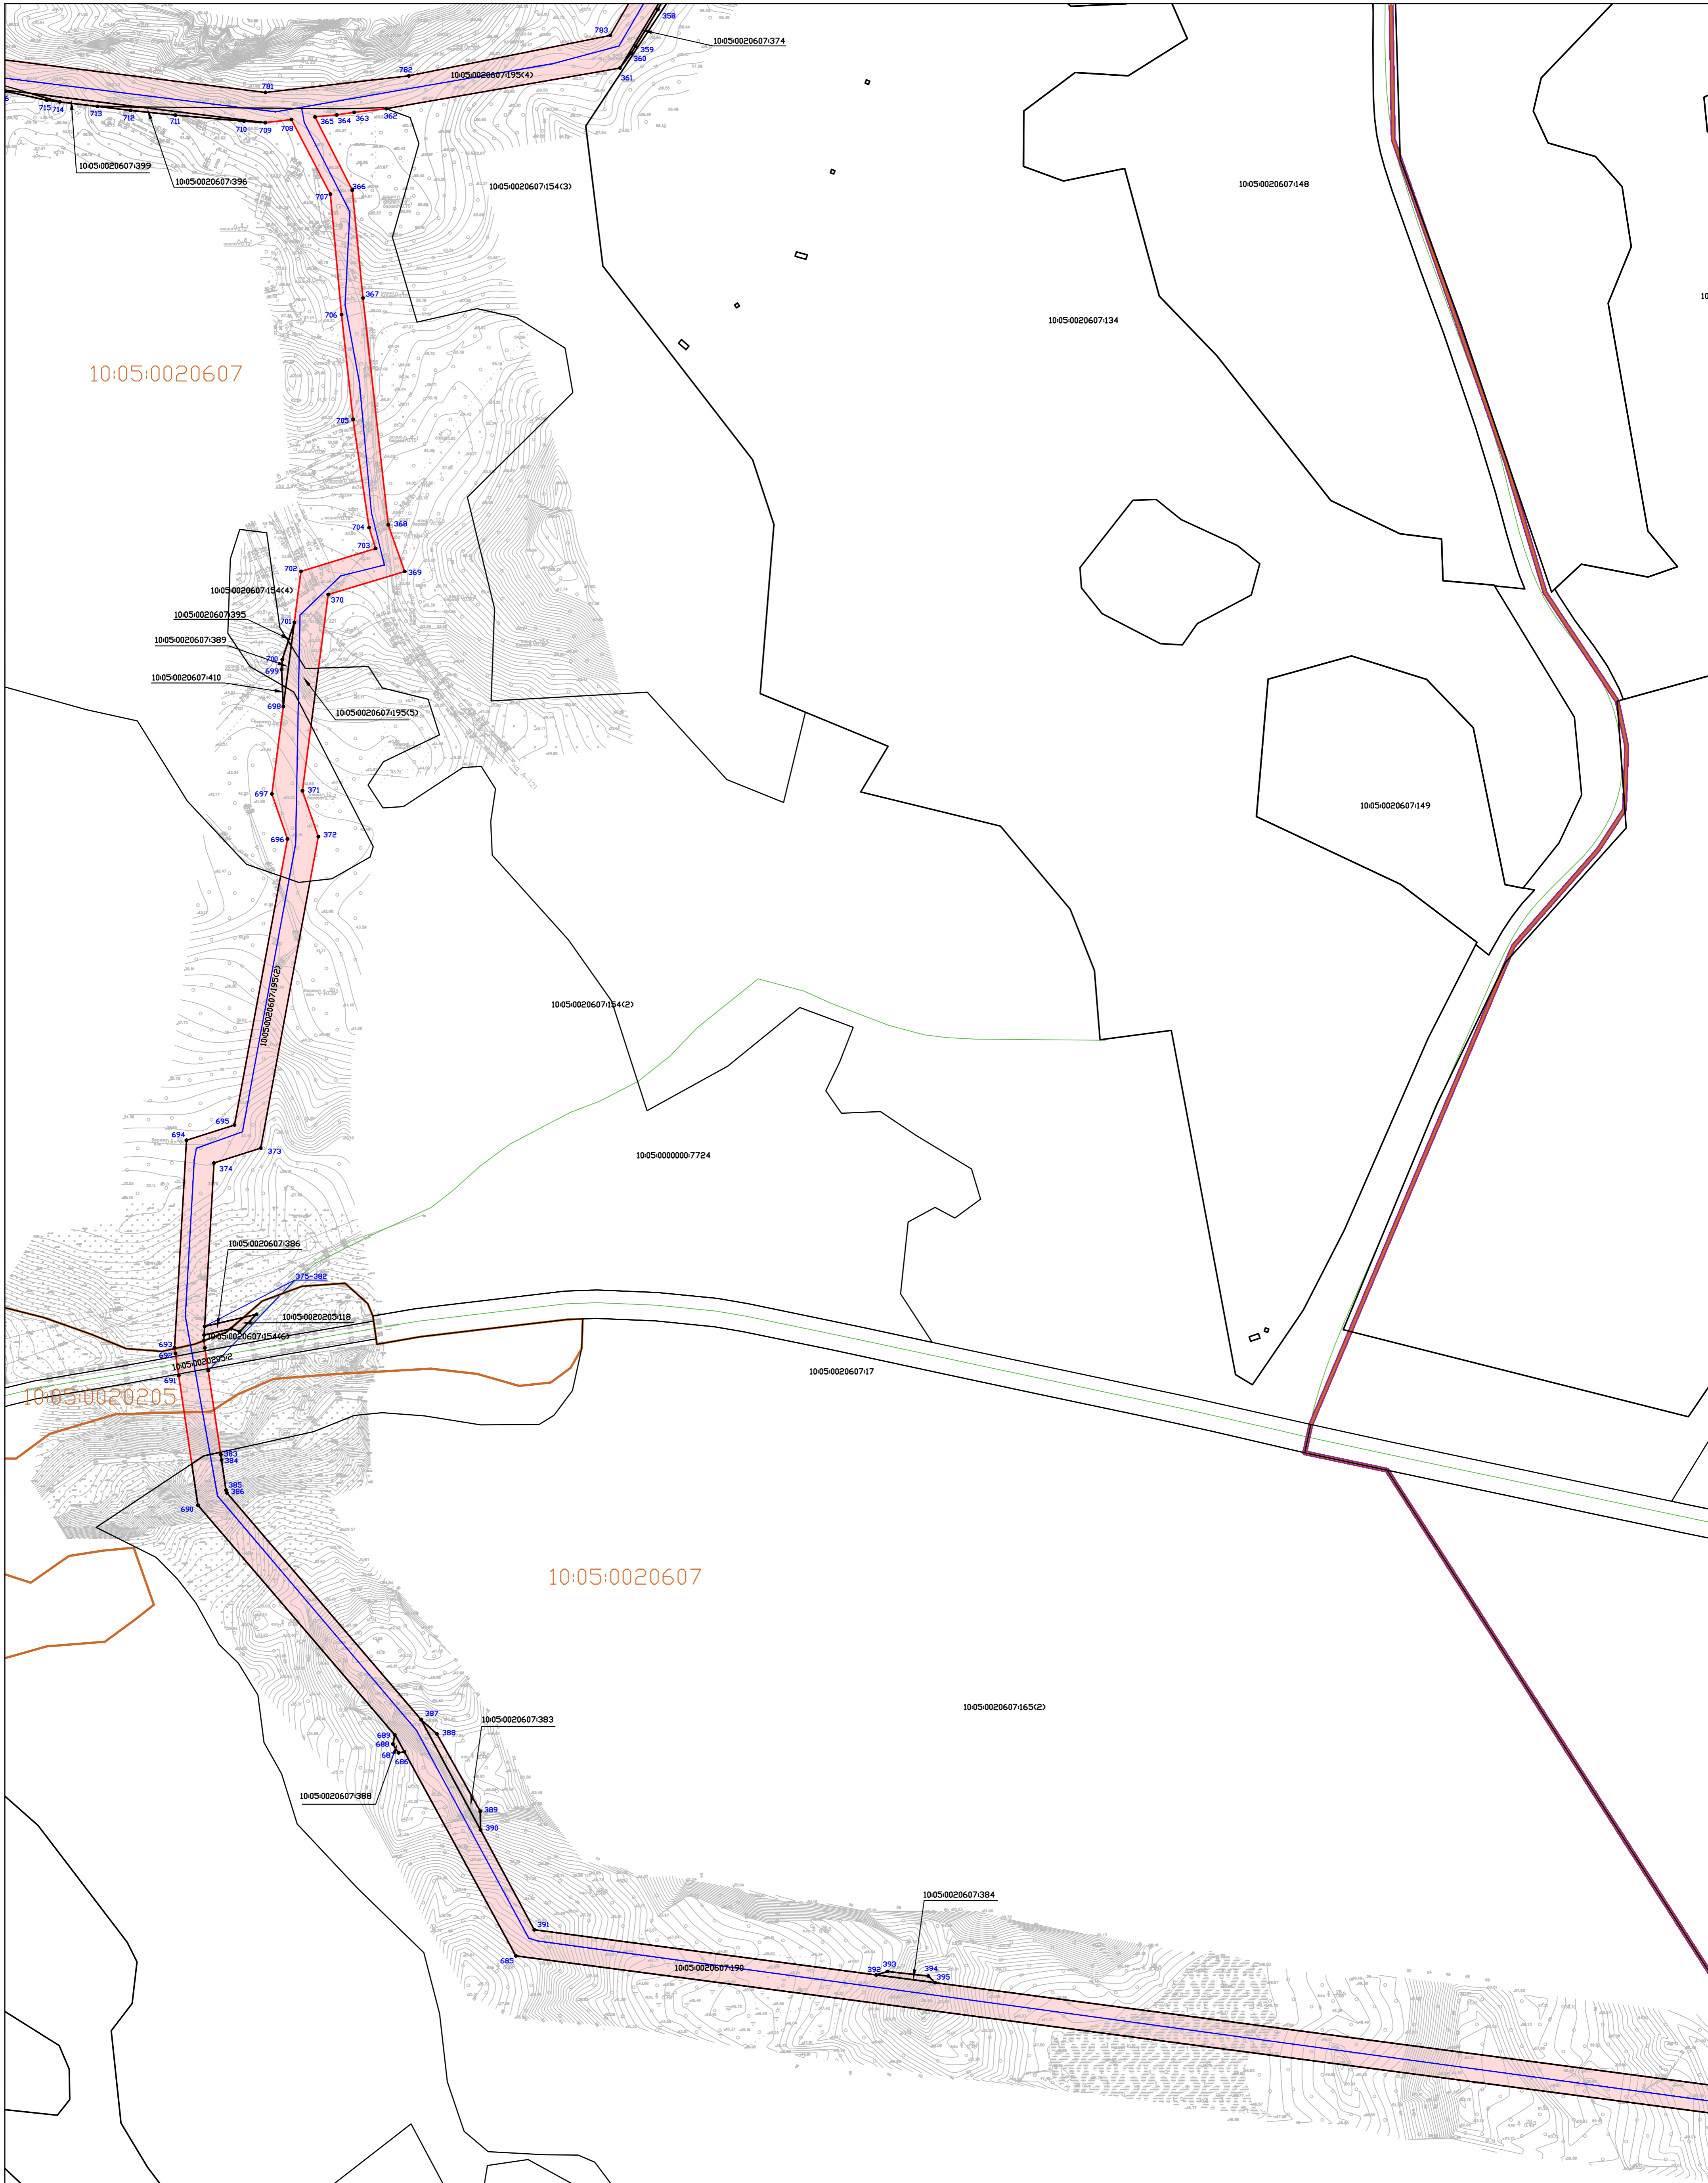:25 или 10:05:000000:25 - кадастровый номер земельного участка, сведения о котором содержатся в ЕГРН  
 10:05:0120102 - номер кадастрового квартала







Система координат МСК-10

Схема расположения границ публичного сервитута в целях строительства и эксплуатации линейного объекта системы газоснабжения «Газопровод межпоселковый от ГРС Сортавала - п. Рауталаhti - д. Хийденсельга - д. Янис - п. Ляскеля с отводом на п. Харлу Питкяранского района Республики Карелия»




Масштаб 1:1000

Условные обозначения:

- |  |   |   |  |                  |  |
|--|---|---|--|------------------|--|
|  | - граница публичного сервитута                              |  | - границы земельных участков, сведения о которых содержатся в ЕГРН | :25 или          | - кадастровый номер земельного участка, сведения о котором содержатся в ЕГРН |
|  | - граница кадастрового квартала                             |  | - границы населенных пунктов, сведения о которых содержатся в ЕГРН | 10:05:0000000:25 | - номер кадастрового квартала  |
|   | - обозначение характерных точек границ публичного сервитута |  | - ось объекта  | 10:05:0120101    | - номер кадастрового квартала  |
|  |   |   |  | Ж                | - жилой объект   |
|  |   |   |  | Н                | - нежилой объект   |
|  |   |   |  | ул. Филиппова    | - обозначение улицы  |
|  |   |   |  | грунт, асфальт   | - обозначение дорожного покрытия   |

Система координат МСК-10

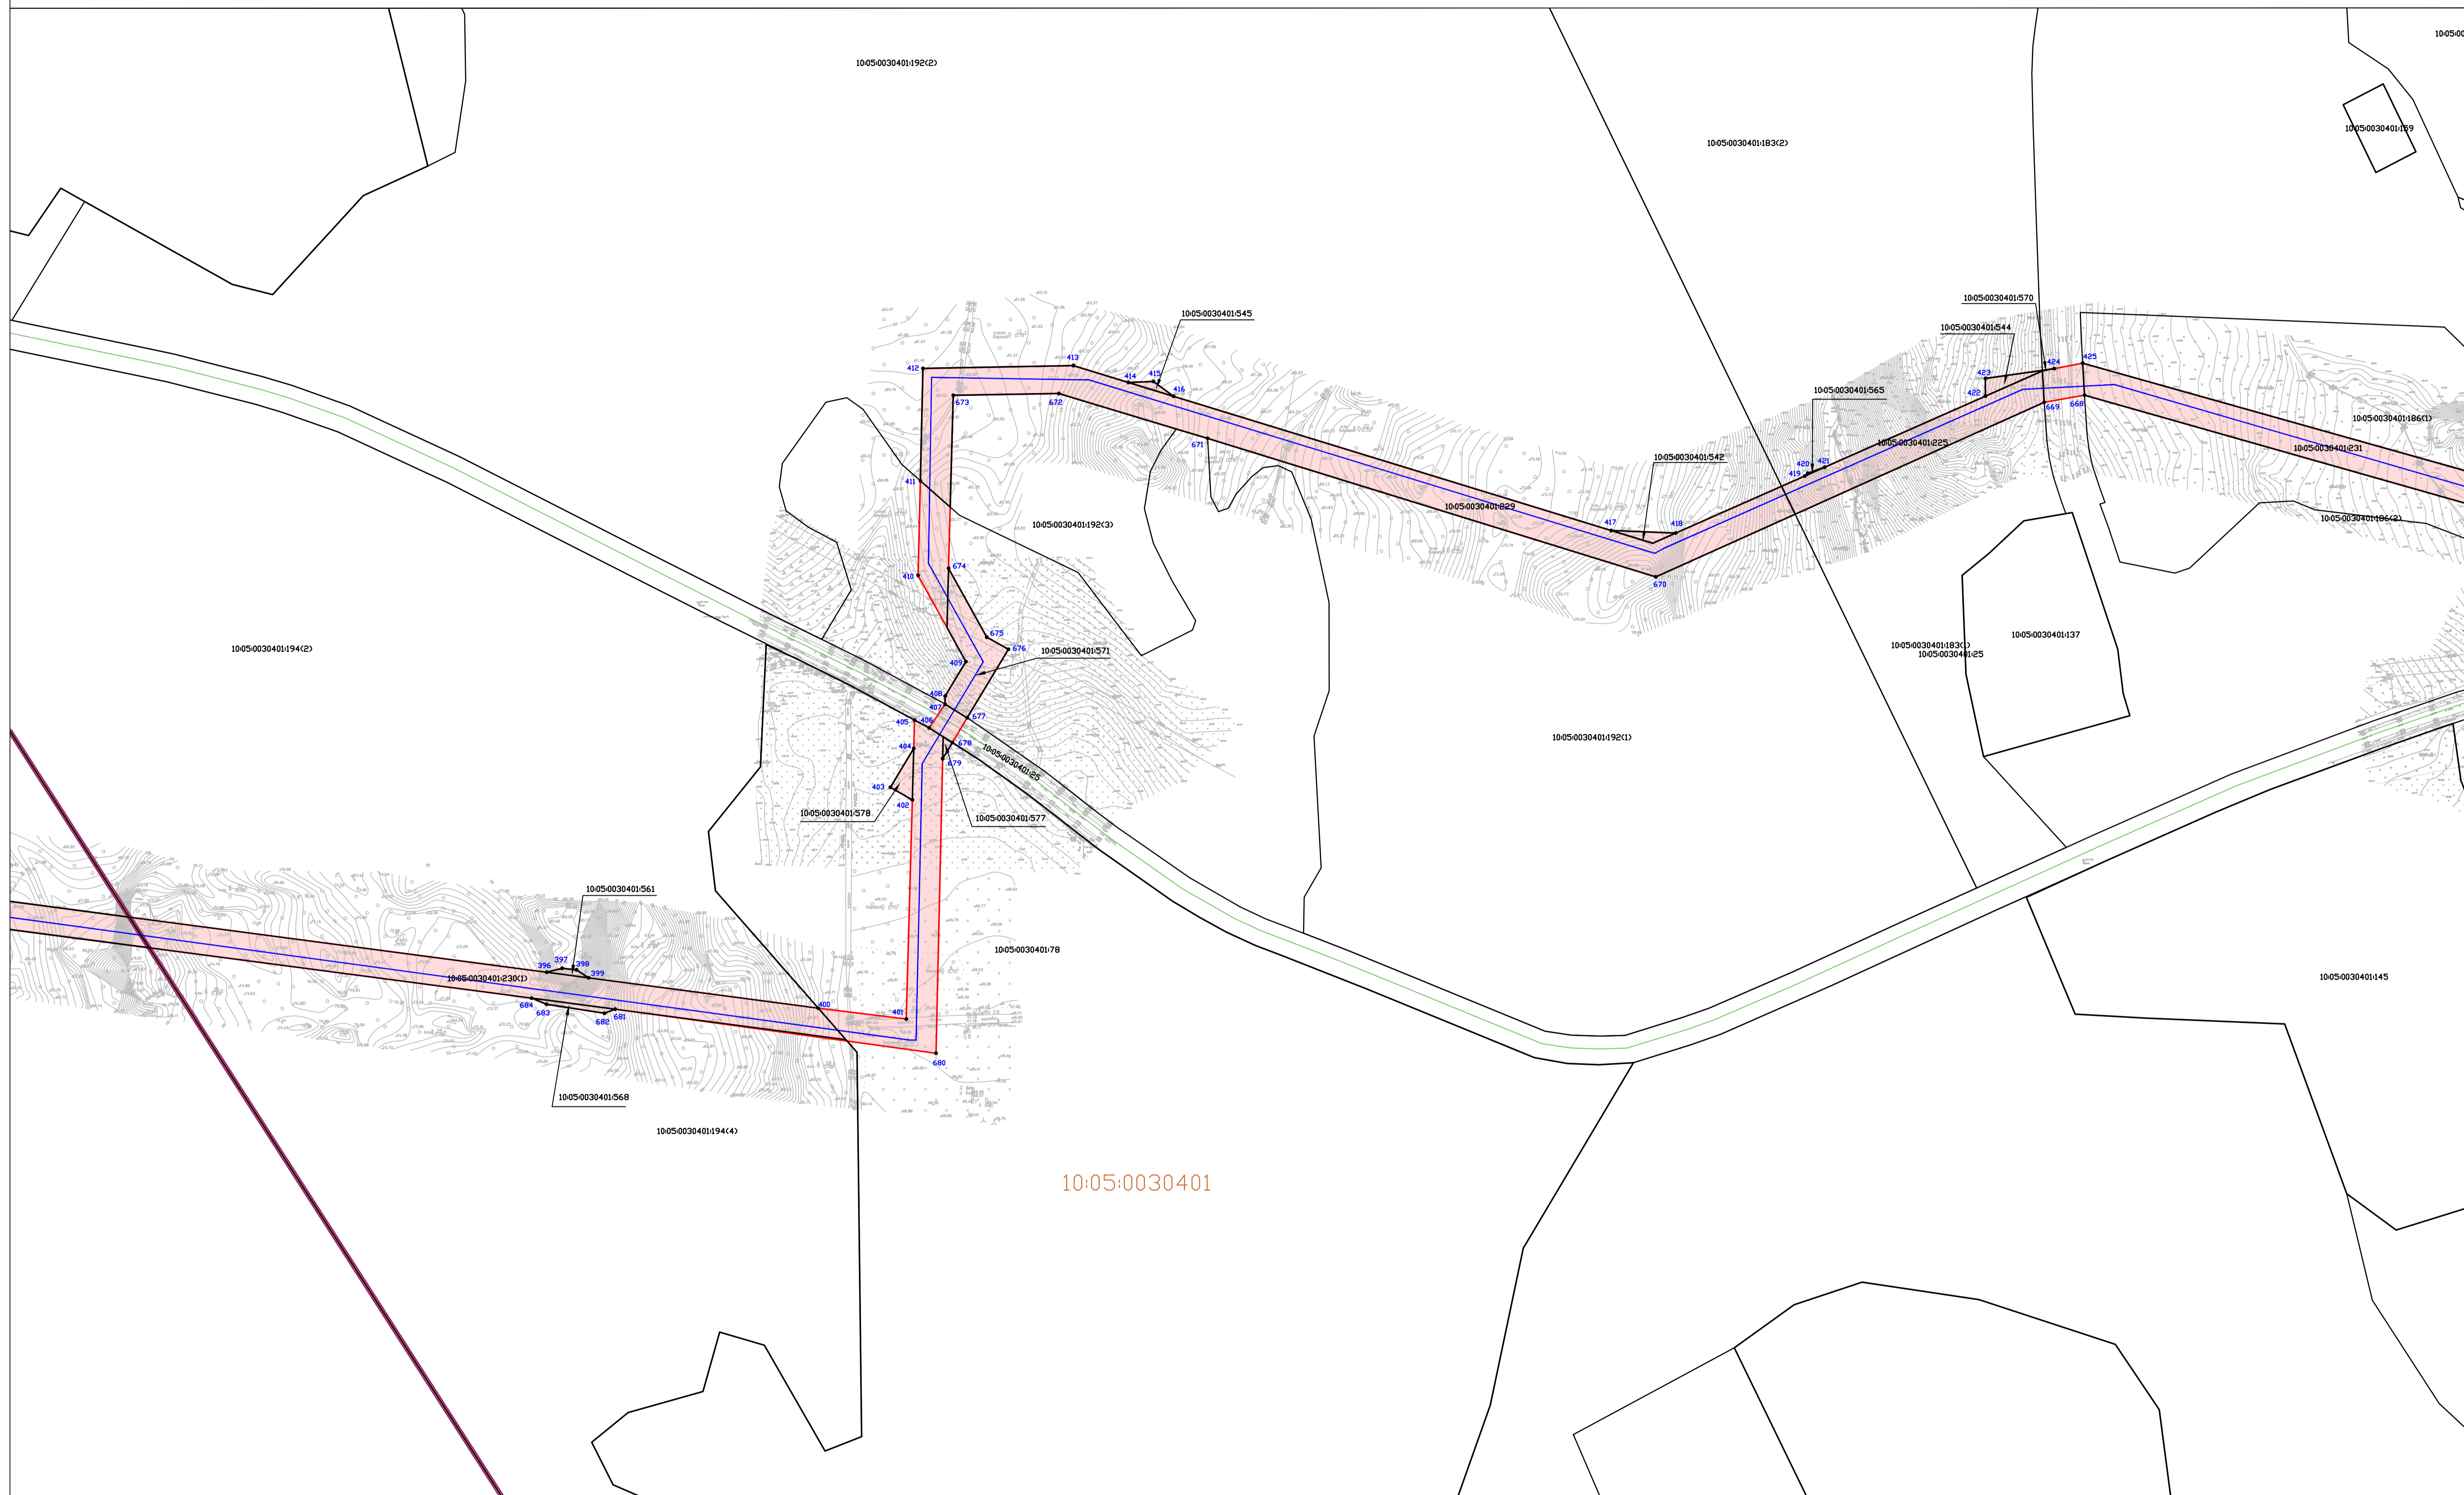Схема расположения границ публичного сервитута в целях строительства и эксплуатации линейного объекта системы газоснабжения  
 "Газопровод межпоселковый от ГРС Сортавала - п. Рауталаhti - д. Хийденсельга - д. Янис - п. Ляскеля с отводом на п. Харлу Питкярантского района Республики Карелия "



10:05:0030401


Условные обозначения:

- граница публичного сервитута
- границы земельных участков, сведения о местоположении границ которых содержатся в ЕГРН
- границы кадастровых кварталов
- границы муниципальных образований/населенных пунктов
- ось объекта
- обозначение характерных точек границ публичного сервитута

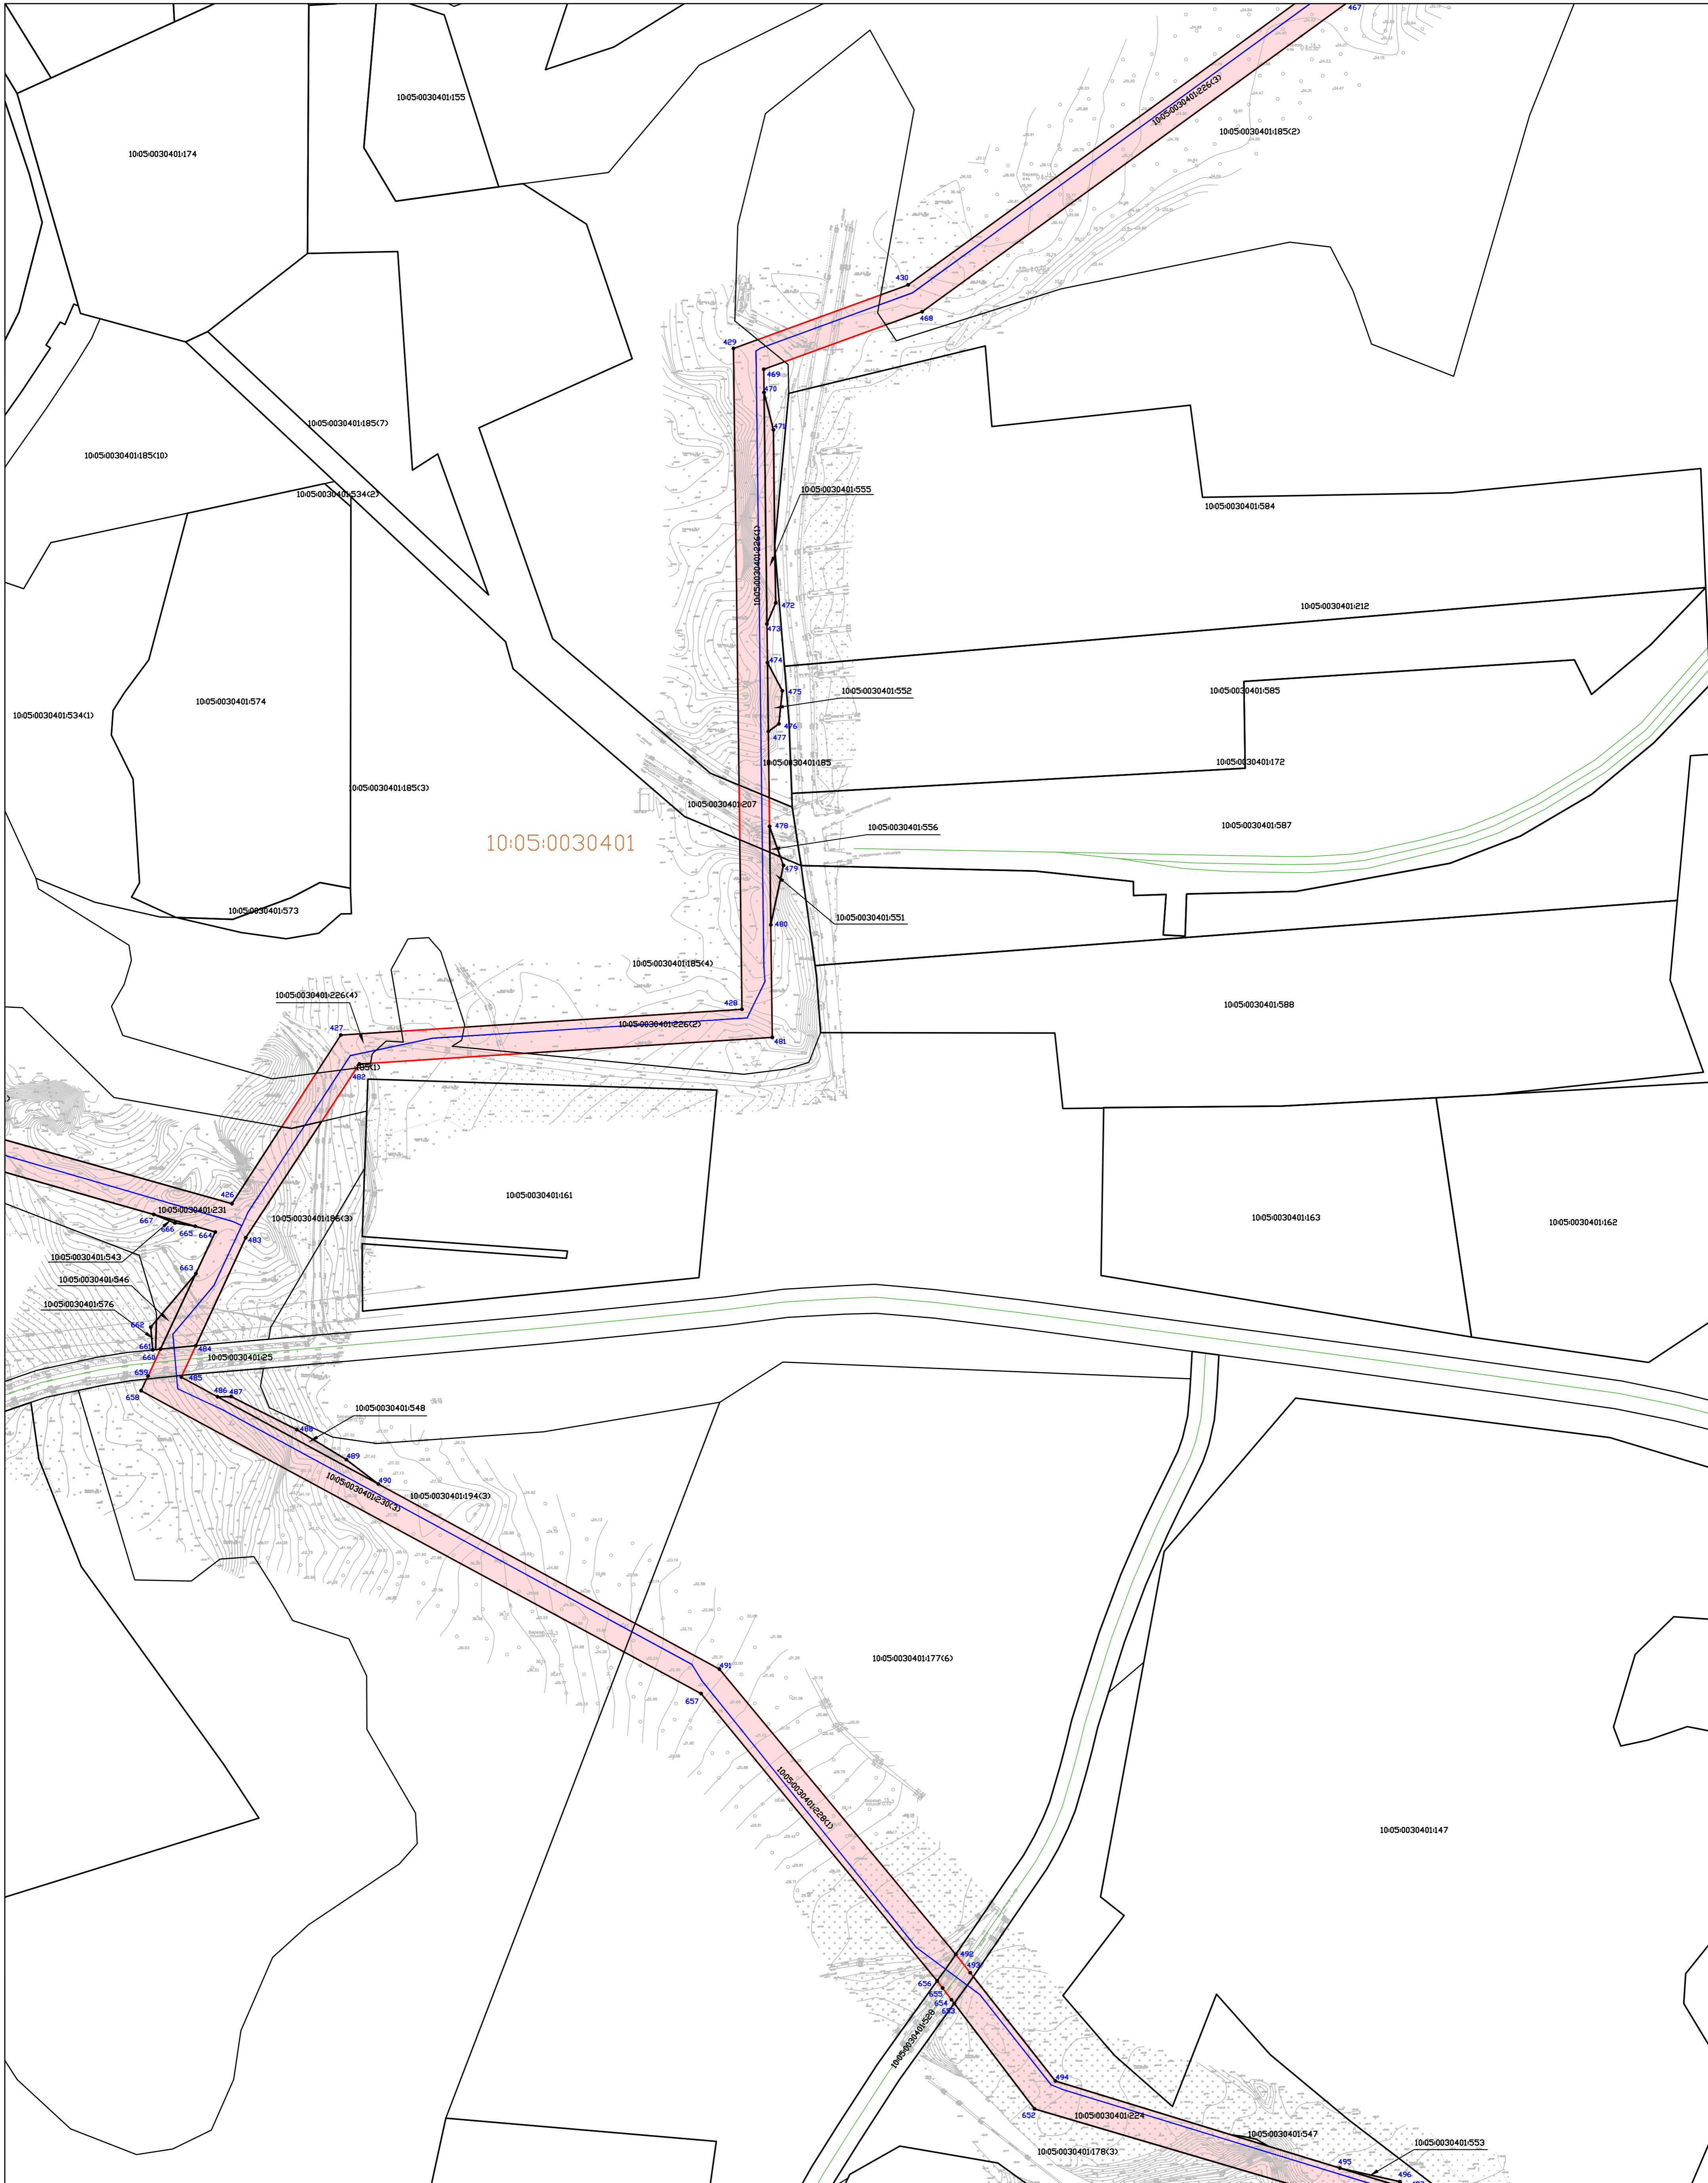Масштаб 1:2000



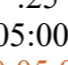



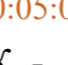

:25 или 10:05:000000:25 - кадастровый номер земельного участка, сведения о котором содержатся в ЕГРН  
 10:05:0120102 - номер кадастрового квартала

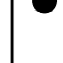**Схема расположения границ публичного сервитута в целях строительства и эксплуатации линейного объекта системы газоснабжения «Газопровод межпоселковый от ГРС Сортавала - п. Рауталаhti - д. Хийденсельга - д. Янис - п. Ляскеля с отводом на п. Харлу Питкяранского района Республики Карелия»**




Масштаб 1:1000

Условные обозначения:

- |  |   |   |  |   |  |
|--|---|---|--|---|--|
|  | - граница публичного сервитута                              |  | - границы земельных участков, сведения о которых содержатся в ЕГРН |  | - кадастровый номер земельного участка, сведения о котором содержатся в ЕГРН |
|  | - граница кадастрового квартала                             |  | - границы населенных пунктов, сведения о которых содержатся в ЕГРН |  | - номер кадастрового квартала  |
|   | - обозначение характерных точек границ публичного сервитута |  | - ось объекта  |   | Ж - жилой объект   |
|  |   |   |  |   | Н - нежилой объект   |
|  |   |   |  |   | ул. Филиппова - обозначение улицы  |
|  |   |   |  |   | грунт, асфальт - обозначение дорожного покрытия                              |





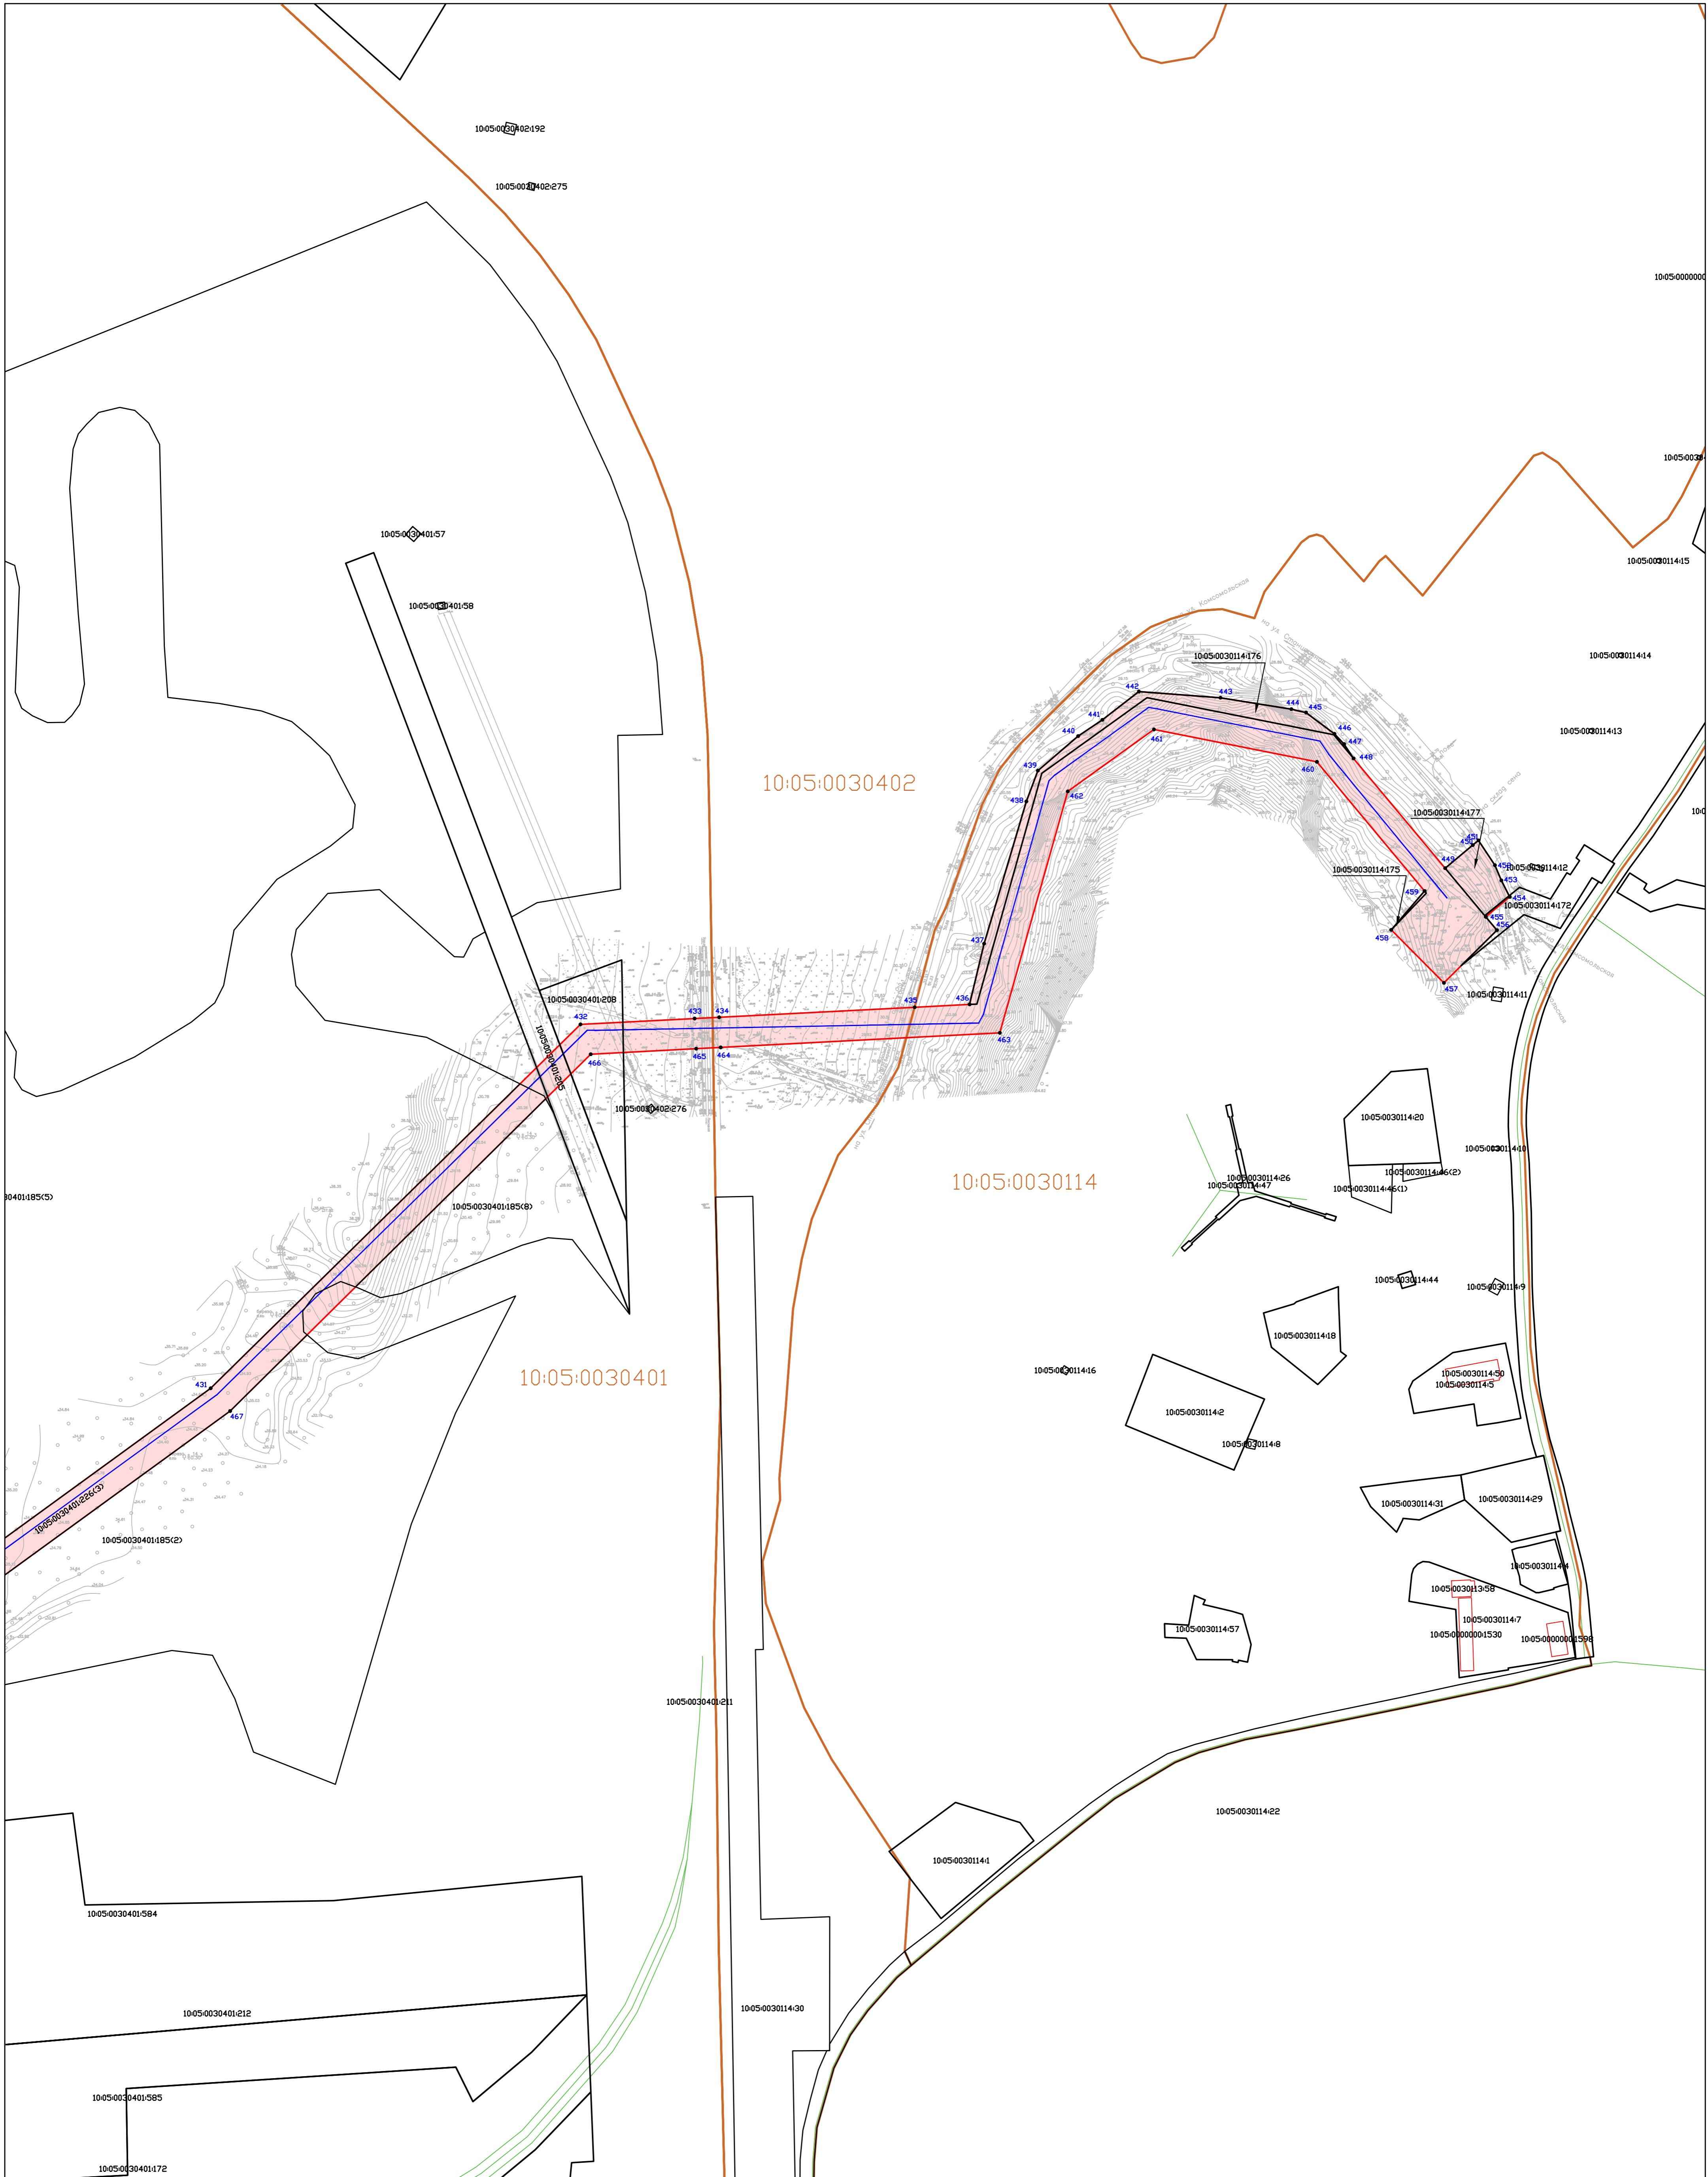

Система координат МСК-10

Схема расположения границ публичного сервитута в целях строительства и эксплуатации линейного объекта системы газоснабжения «Газопровод межпоселковый от ГРС Сортавала - п. Рауталаhti - д. Хийденсельга - д. Янис - п. Ляскеля с отводом на п. Харлу Питкяранского района Республики Карелия»



Масштаб 1:1000


Условные обозначения:

- |  |   |   |  |                 |  |
|--|---|---|--|-----------------|--|
|  | - граница публичного сервитута                              |  | - границы земельных участков, сведения о которых содержатся в ЕГРН | :25 или         | - кадастровый номер земельного участка, сведения о котором содержатся в ЕГРН |
|  | - граница кадастрового квартала                             |  | - границы населенных пунктов, сведения о которых содержатся в ЕГРН | 10:05:000000:25 | - номер кадастрового квартала  |
|   | - обозначение характерных точек границ публичного сервитута |  | - ось объекта  | 10:05:0120101   | - номер кадастрового квартала  |
|  |   |   |  | Ж               | - жилой объект   |
|  |   |   |  | Н               | - нежилой объект   |
|  |   |   |  | ул. Филиппова   | - обозначение улицы  |
|  |   |   |  | грунт, асфальт  | - обозначение дорожного покрытия   |

Система координат МСК-10





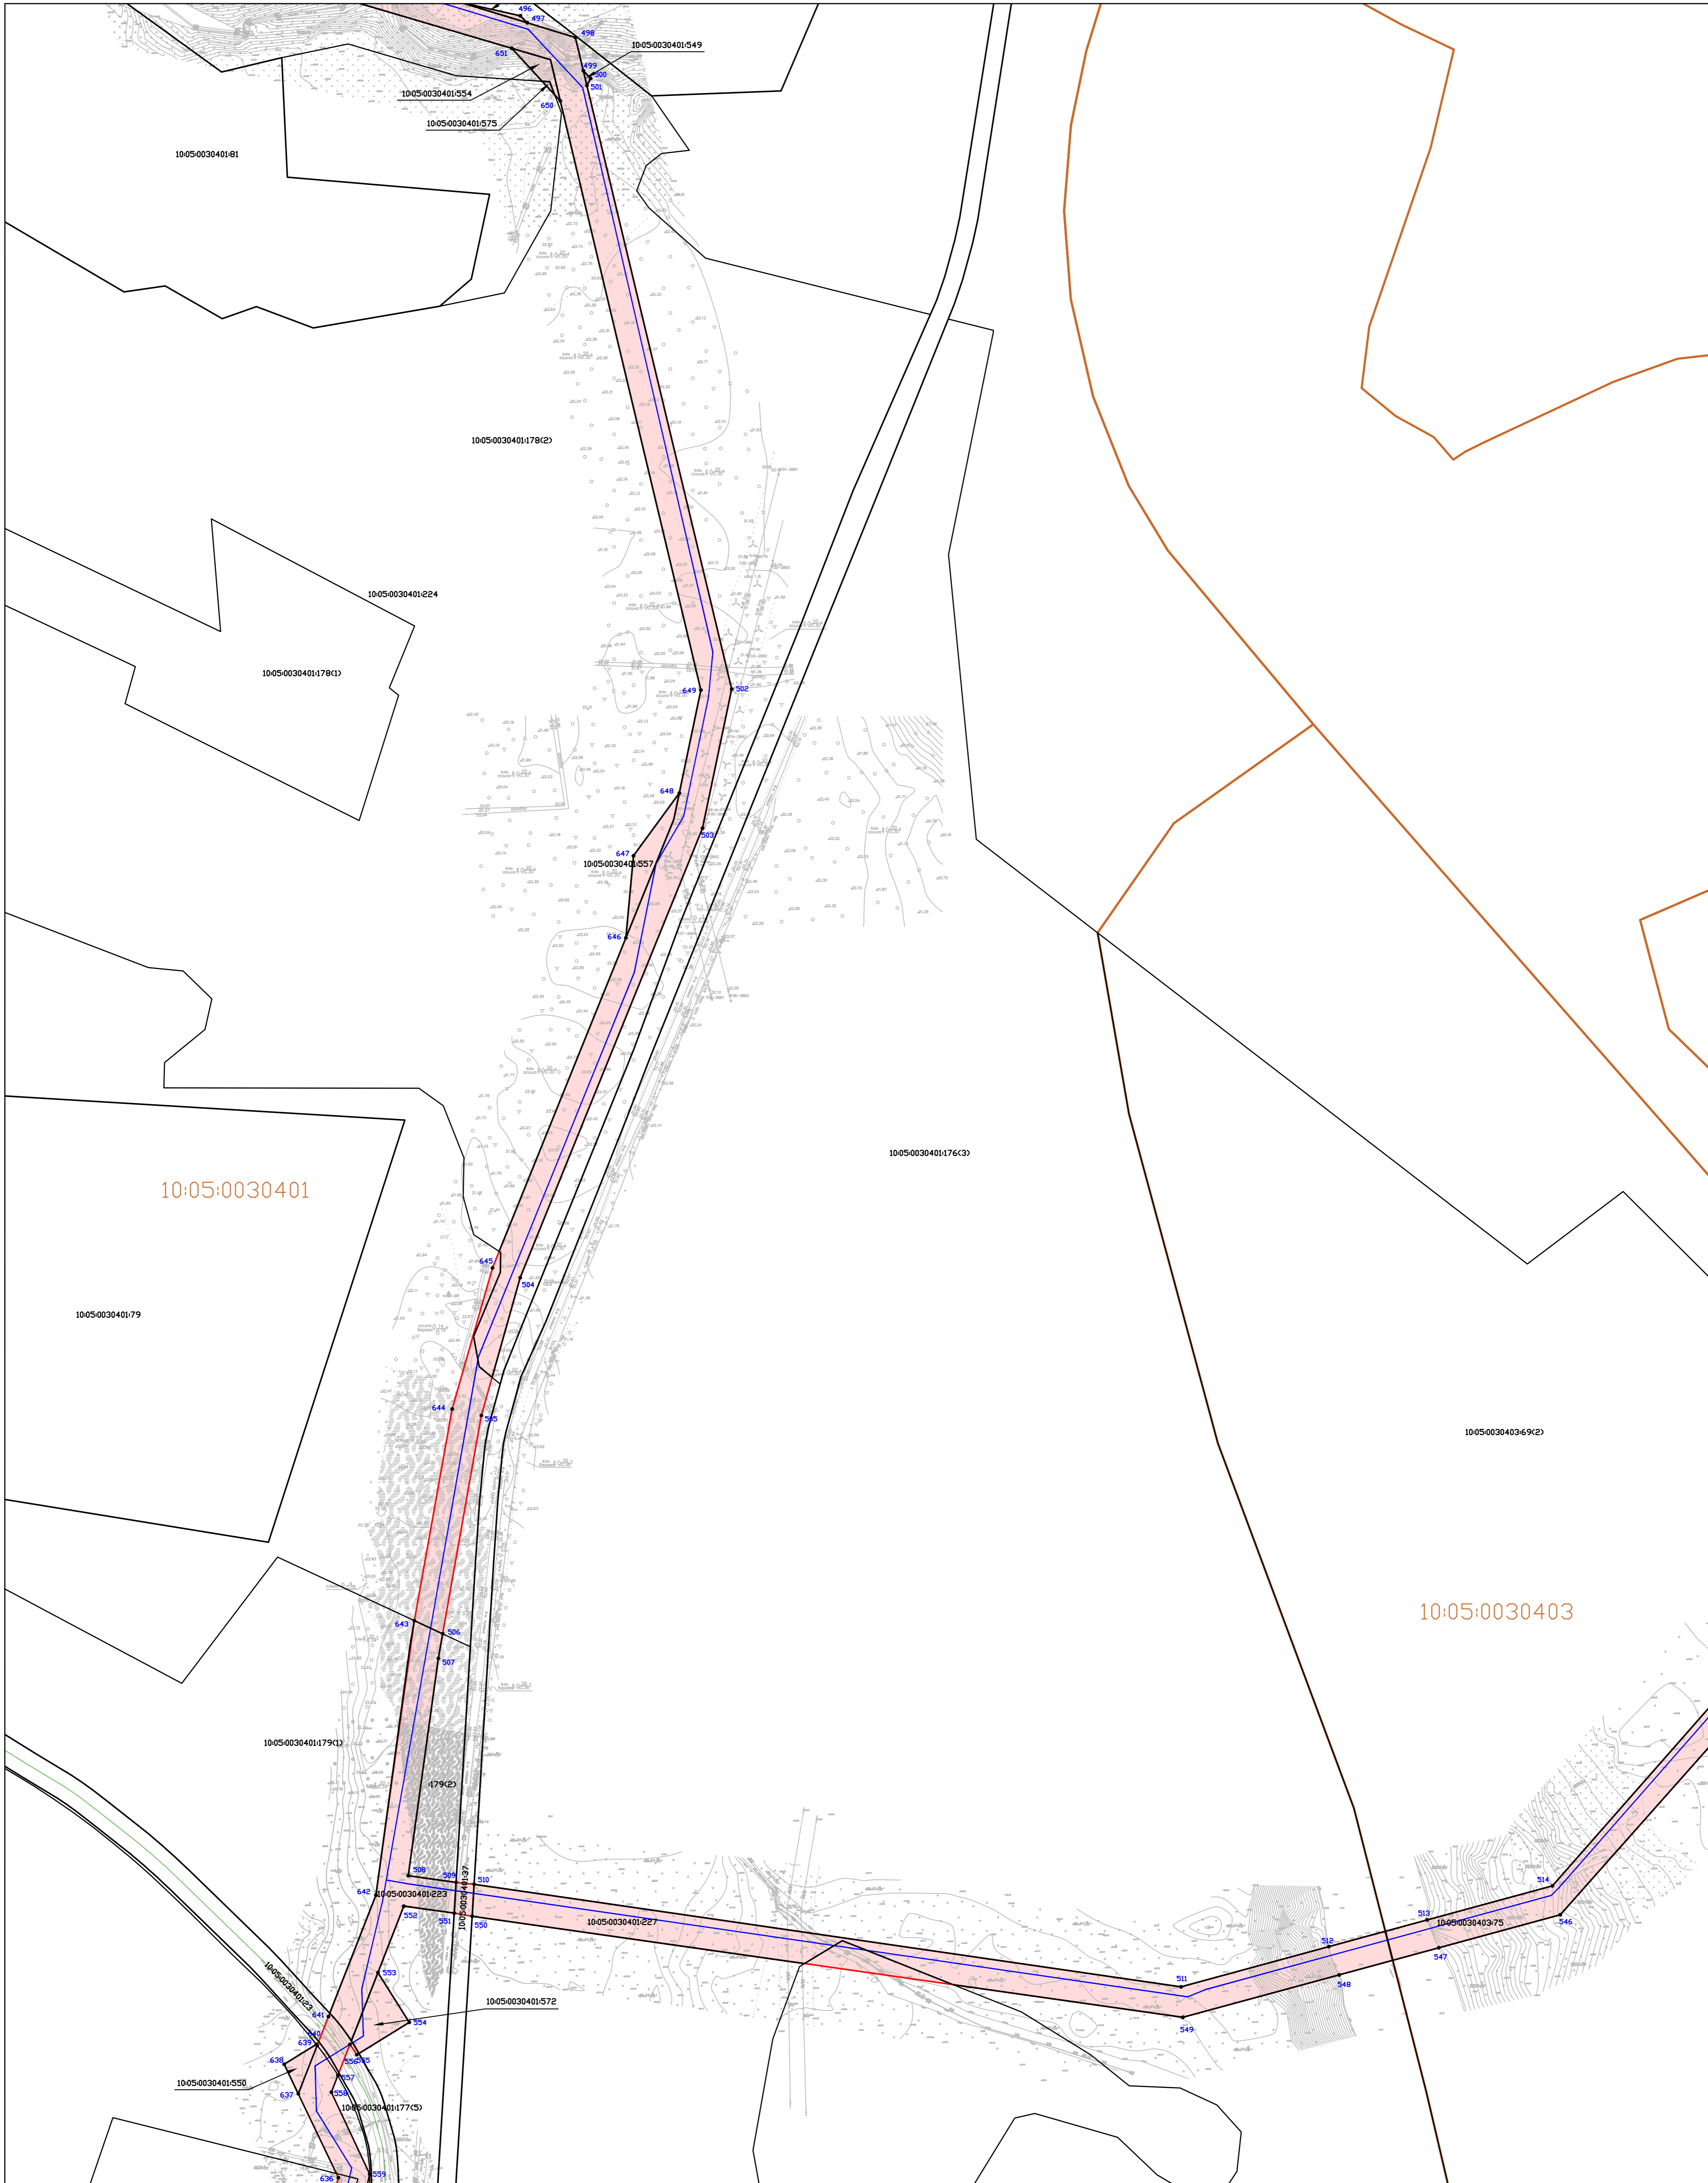









Схема расположения границ публичного сервитута в целях строительства и эксплуатации линейного объекта системы газоснабжения «Газопровод межпоселковый от ГРС Сортавала - п. Рауталаhti - д. Хийденсельга - д. Янис - п. Ляскеля с отводом на п. Харлу Питкяранского района Республики Карелия»




Масштаб 1:1000

Условные обозначения:

- |  |                                
|--|--------------------------------|--|--|--|---------------------------------|--|--|--|---------------|--|---|--|--|--|-------------------------------|--|----------------|--|------------------|--|---------------------|--|----------------------------------|
|  | - граница публичного сервитута |  | - границы земельных участков, сведения о которых содержатся в ЕГРН |  | - границы кадастрового квартала |  | - границы населенных пунктов, сведения о которых содержатся в ЕГРН |  | - ось объекта |  | - обозначение характерных точек границ публичного сервитута |  | - кадастровый номер земельного участка, сведения о котором содержатся в ЕГРН |  | - номер кадастрового квартала |  | - жилой объект |  | - нежилой объект |  | - обозначение улицы |  | - обозначение дорожного покрытия |
|--|--------------------------------|--|--|--|---------------------------------|--|--|--|---------------|--|---|--|--|--|-------------------------------|--|----------------|--|------------------|--|---------------------|--|----------------------------------|






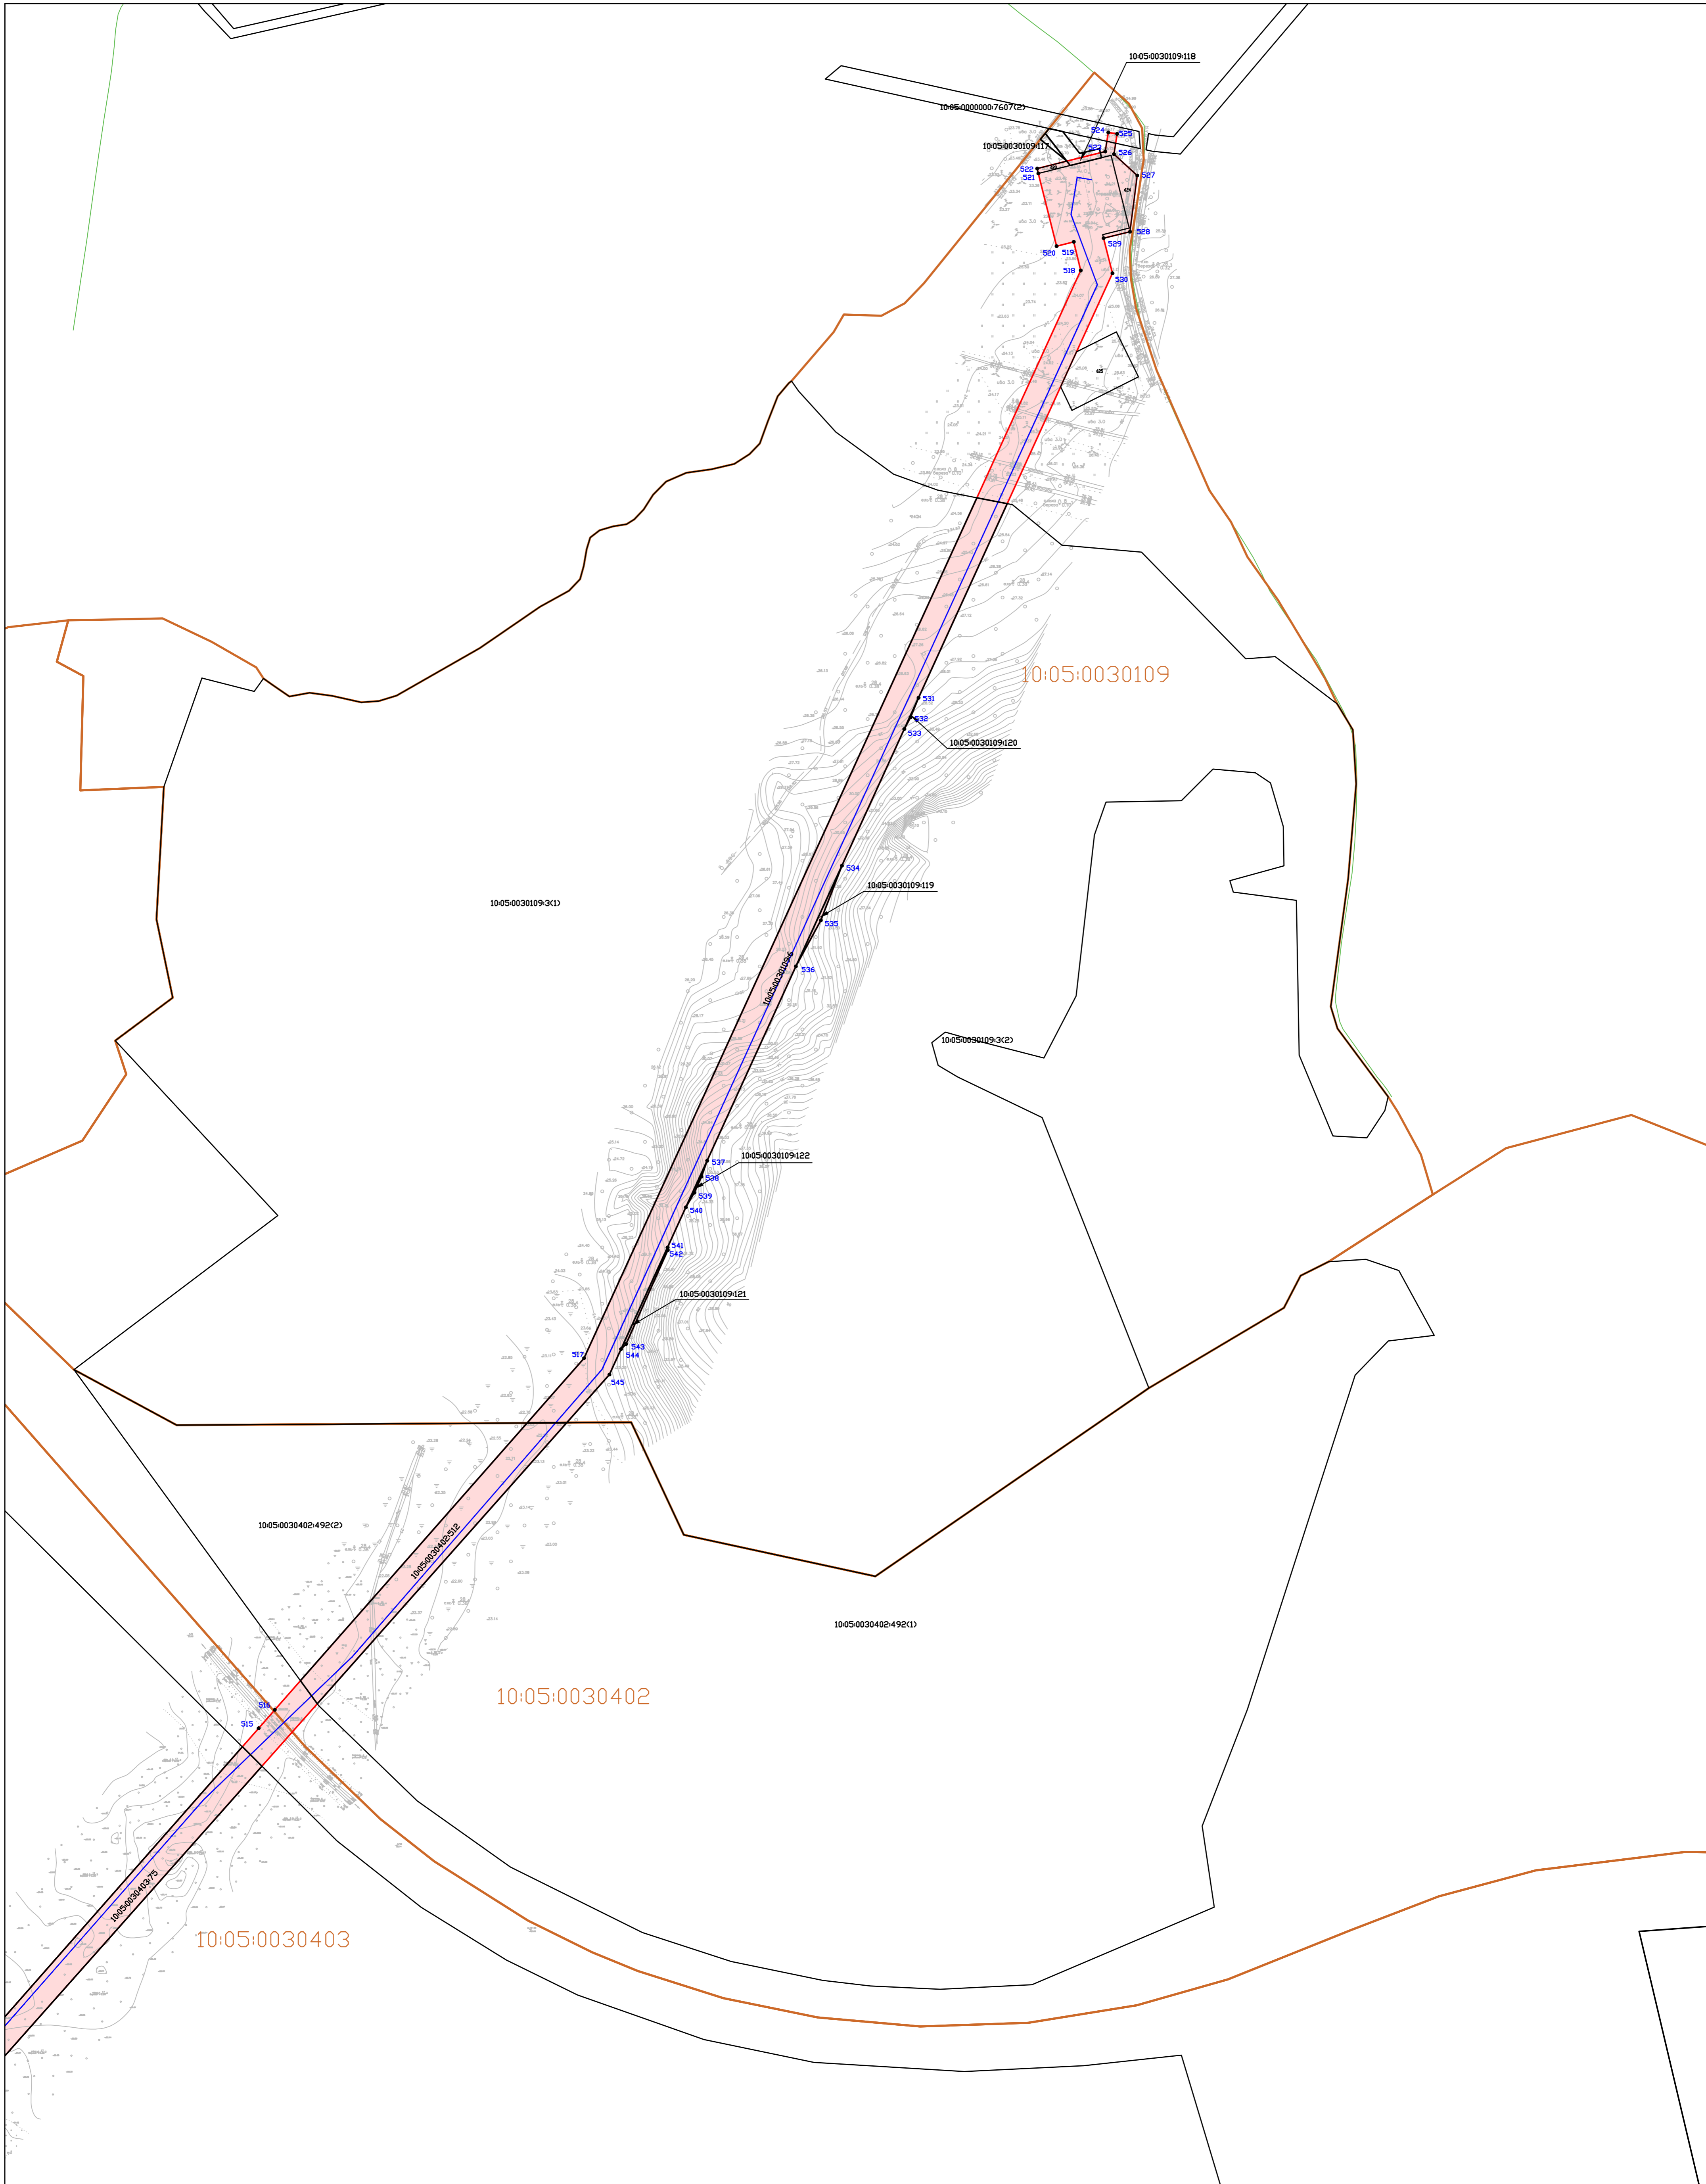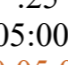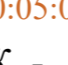




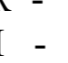

Система координат МСК-10

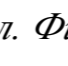Схема расположения границ публичного сервитута в целях строительства и эксплуатации линейного объекта системы газоснабжения «Газопровод межпоселковый от ГРС Сортавала - п. Рауталаhti - д. Хийденсельга - д. Янис - п. Ляскеля с отводом на п. Харлу Питкяранского района Республики Карелия»




Масштаб 1:1000

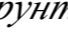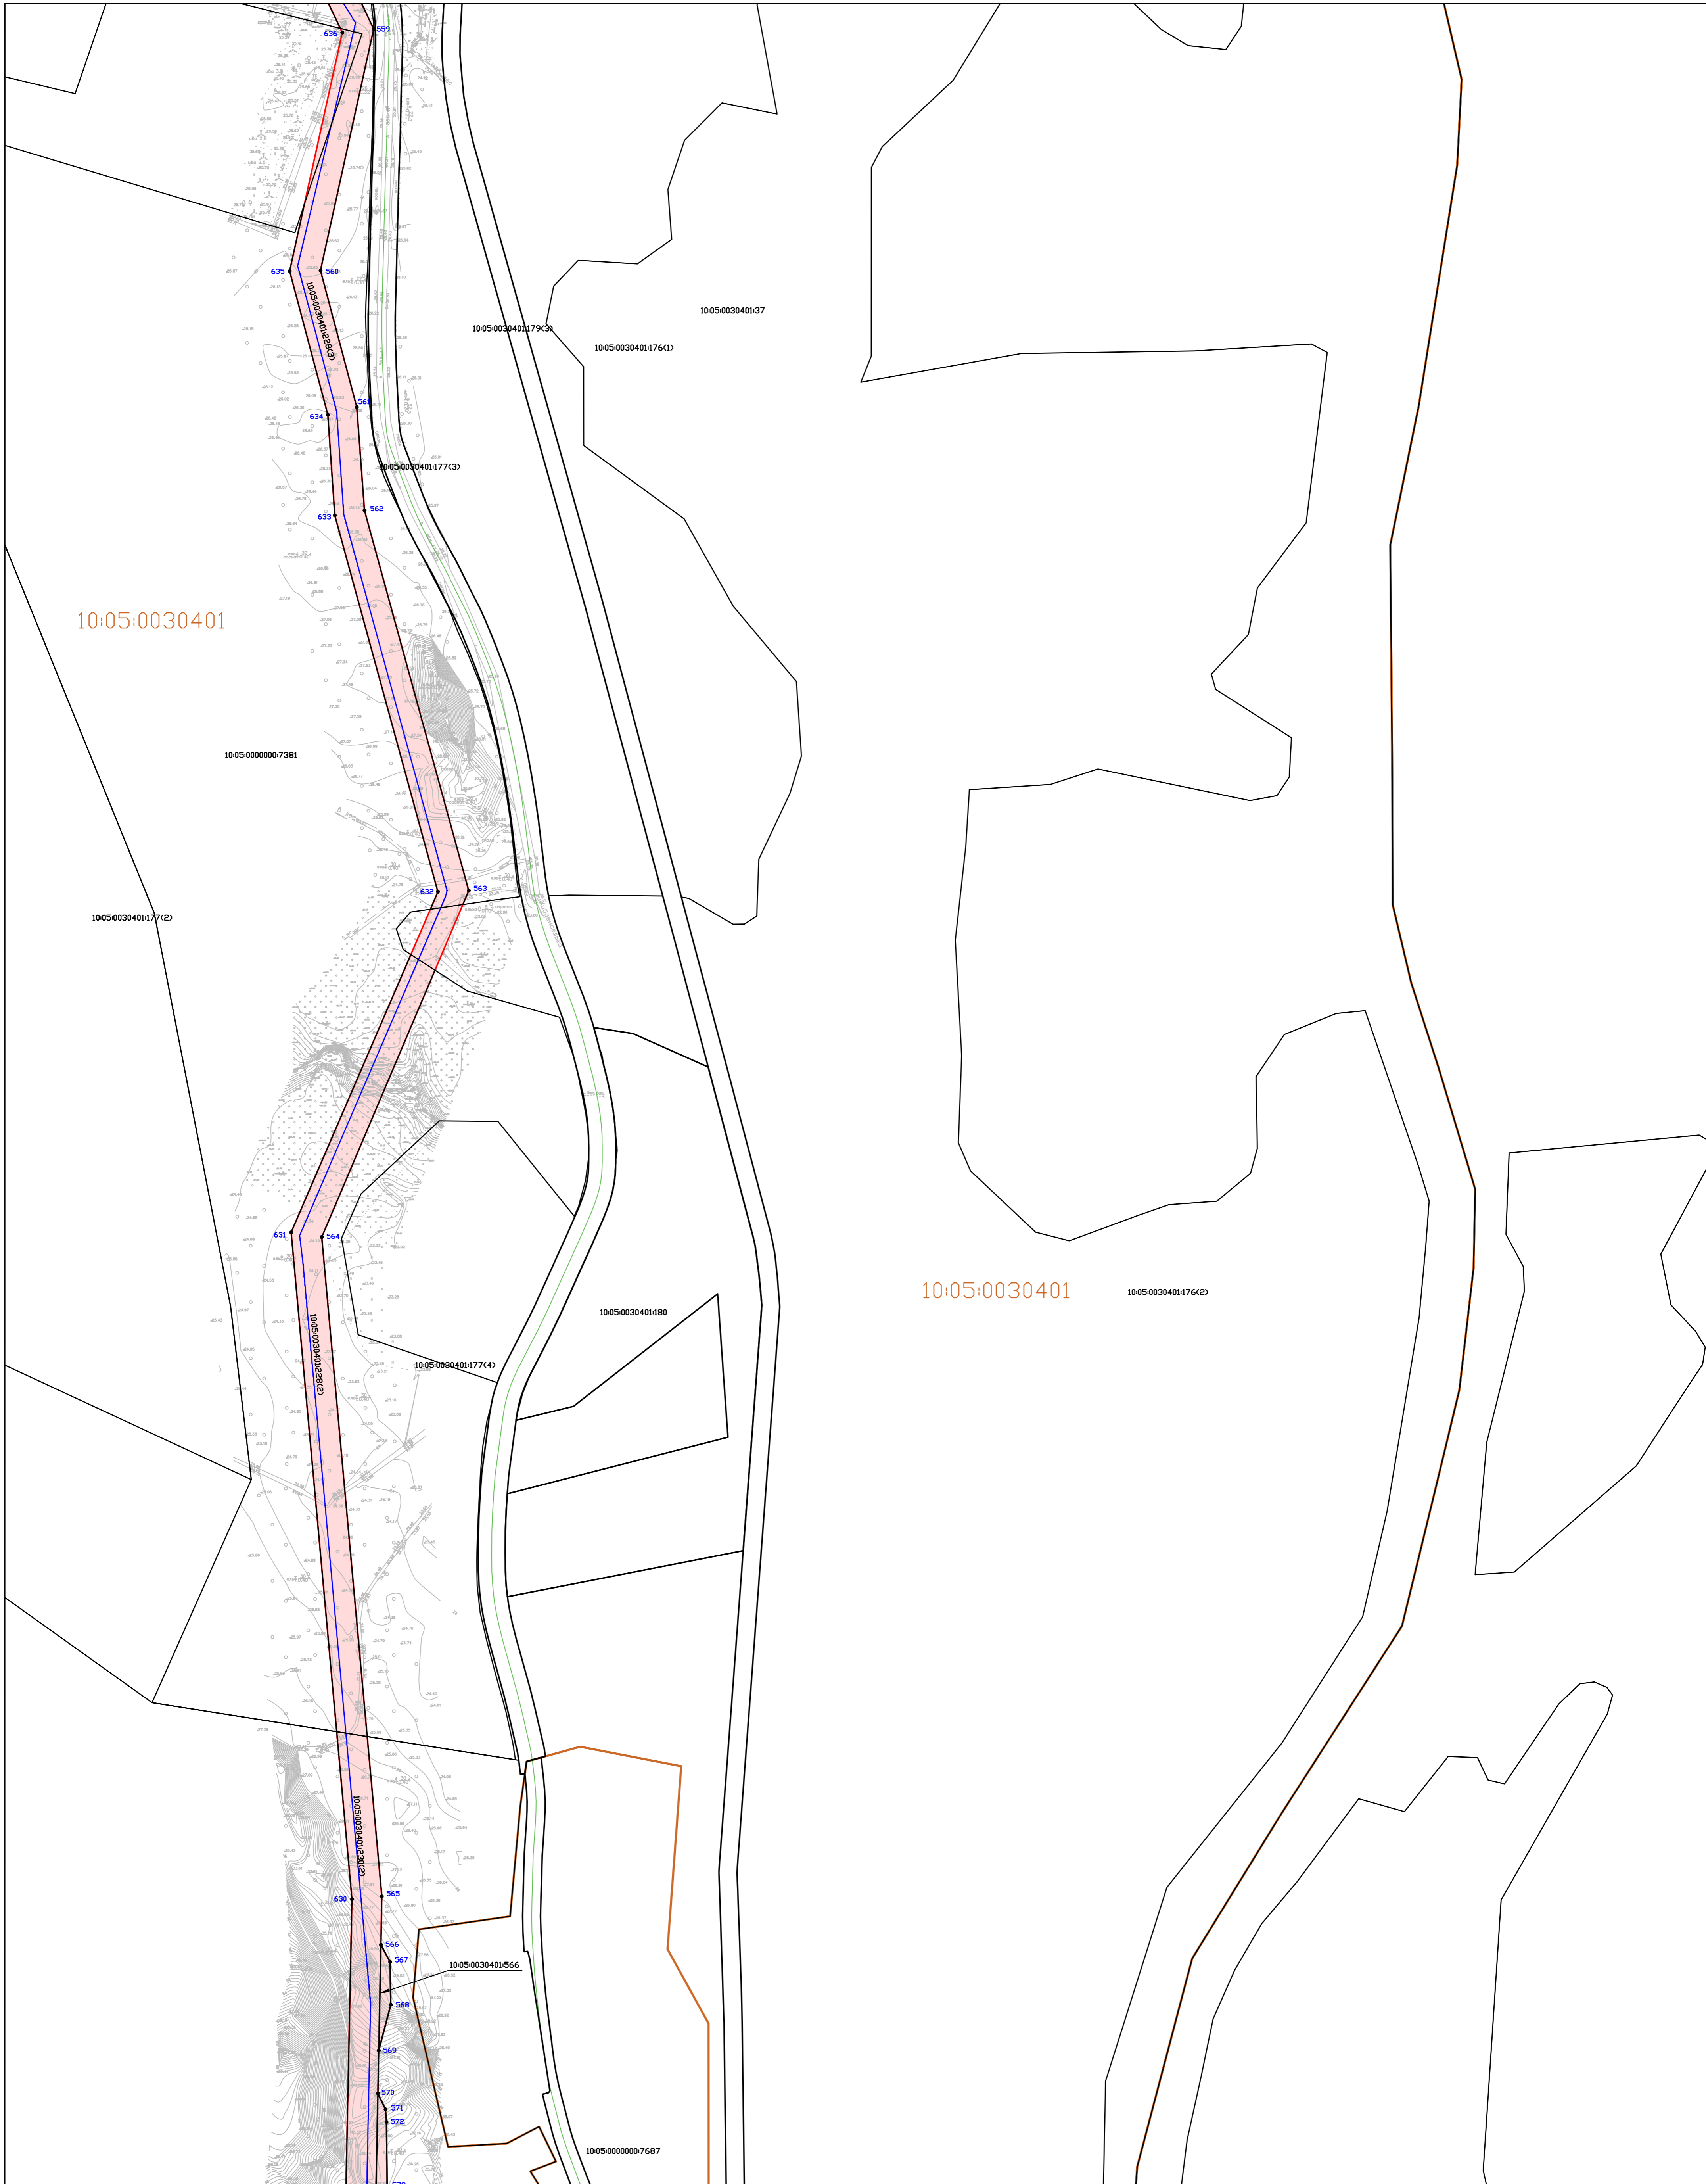Условные обозначения:



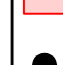

 

- |  |   |   |  |   |  |
|--|---|---|--|---|--|
|  | - граница публичного сервитута                              |  | - границы земельных участков, сведения о которых содержатся в ЕГРН |  | - кадастровый номер земельного участка, сведения о котором содержатся в ЕГРН |
|  | - ось объекта   |  | - границы кадастрового квартала                                    |  | - номер кадастрового квартала  |
|   | - обозначение характерных точек границ публичного сервитута |  | - границы населенных пунктов, сведения о которых содержатся в ЕГРН |  | Ж - жилой объект   |
|  |   |   |  |  | Н - нежилой объект   |
|  |   |   |  |  | ул. Филиппова - обозначение улицы  |
|  |   |   |  |  | грунт, асфальт - обозначение дорожного покрытия                              |

Система координат МСК-10

Схема расположения границ публичного сервитута в целях строительства и эксплуатации линейного объекта системы газоснабжения «Газопровод межпоселковый от ГРС Сортавала - п. Рауталаhti - д. Хийденсельга - д. Янис - п. Ляскеля с отводом на п. Харлу Питкяранского района Республики Карелия»




Условные обозначения:

- |  |   |   |  |   |  |
|--|---|---|--|---|--|
|  | - граница публичного сервитута                              |  | - границы земельных участков, сведения о которых содержатся в ЕГРН | :25 или   | - кадастровый номер земельного участка, сведения о котором содержатся в ЕГРН |
|   | - обозначение характерных точек границ публичного сервитута |  | - границы кадастрового квартала                                    | 10:05:0000000:25                                | - номер кадастрового квартала  |
|  |   |  | - границы населенных пунктов, сведения о которых содержатся в ЕГРН | 10:05:0120101                                   | - номер кадастрового квартала  |
|  |   |  | - ось объекта  | Ж - жилой объект                                |  |
|  |   |   |  | Н - нежилой объект                              |  |
|  |   |   |  | ул. Филиппова - обозначение улицы               |  |
|  |   |   |  | грунт, асфальт - обозначение дорожного покрытия |  |

Система координат МСК-10

Масштаб 1:1000

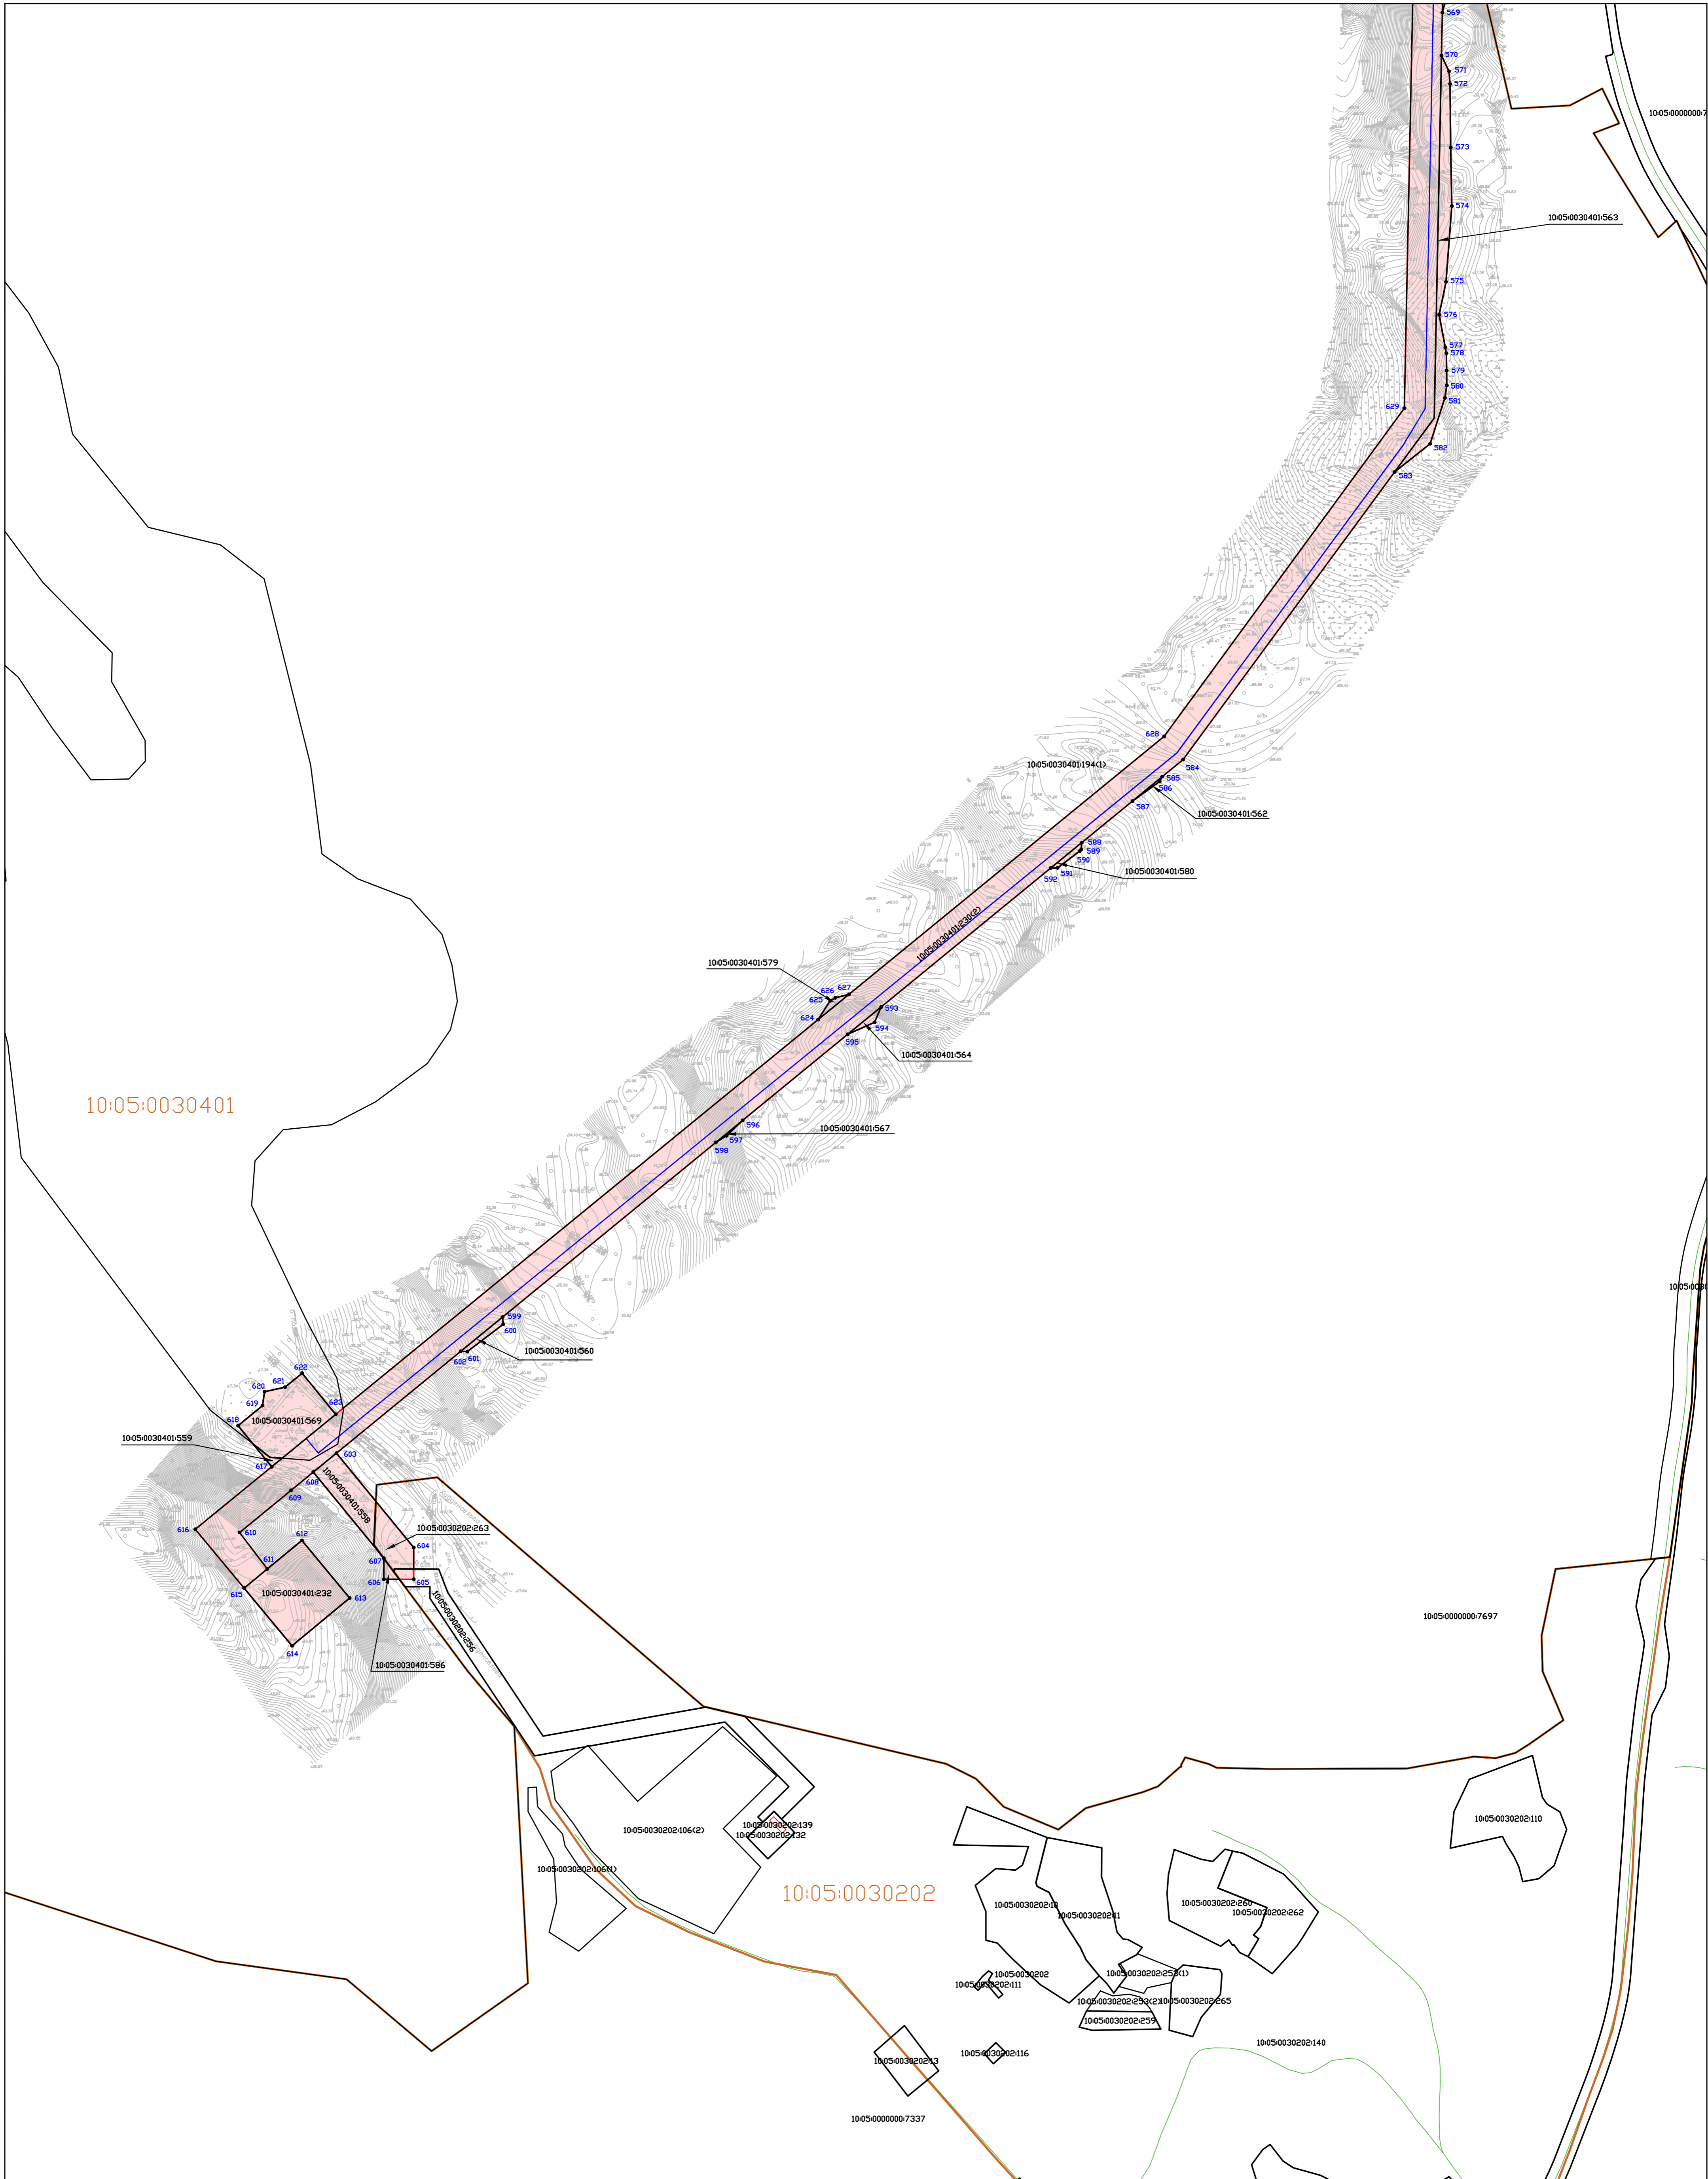Схема расположения границ публичного сервитута в целях строительства и эксплуатации линейного объекта системы газоснабжения «Газопровод межпоселковый от ГРС Сортавала - п. Рауталаhti - д. Хийденсельга - д. Янис - п. Ляскеля с отводом на п. Харлу Питкяранского района Республики Карелия»



10:05:0030401

10:05:0030202

Масштаб 1:1000

Условные обозначения:

- граница публичного сервитута
- границы земельных участков, сведения о которых содержатся в ЕГРН
- границы кадастрового квартала
- границы населенных пунктов, сведения о которых содержатся в ЕГРН
- ось объекта
- обозначение характерных точек границ публичного сервитута
- :25 или кадастровый номер земельного участка, сведения о котором содержатся в ЕГРН
- 10:05:0000000:25 - номер кадастрового квартала
- Ж - жилой объект
- Н - нежилой объект
- ул. Филиппова - обозначение улицы
- грунт, асфальт - обозначение дорожного покрытия

Система координат МСК-10